


mjerilo 1 : 1000

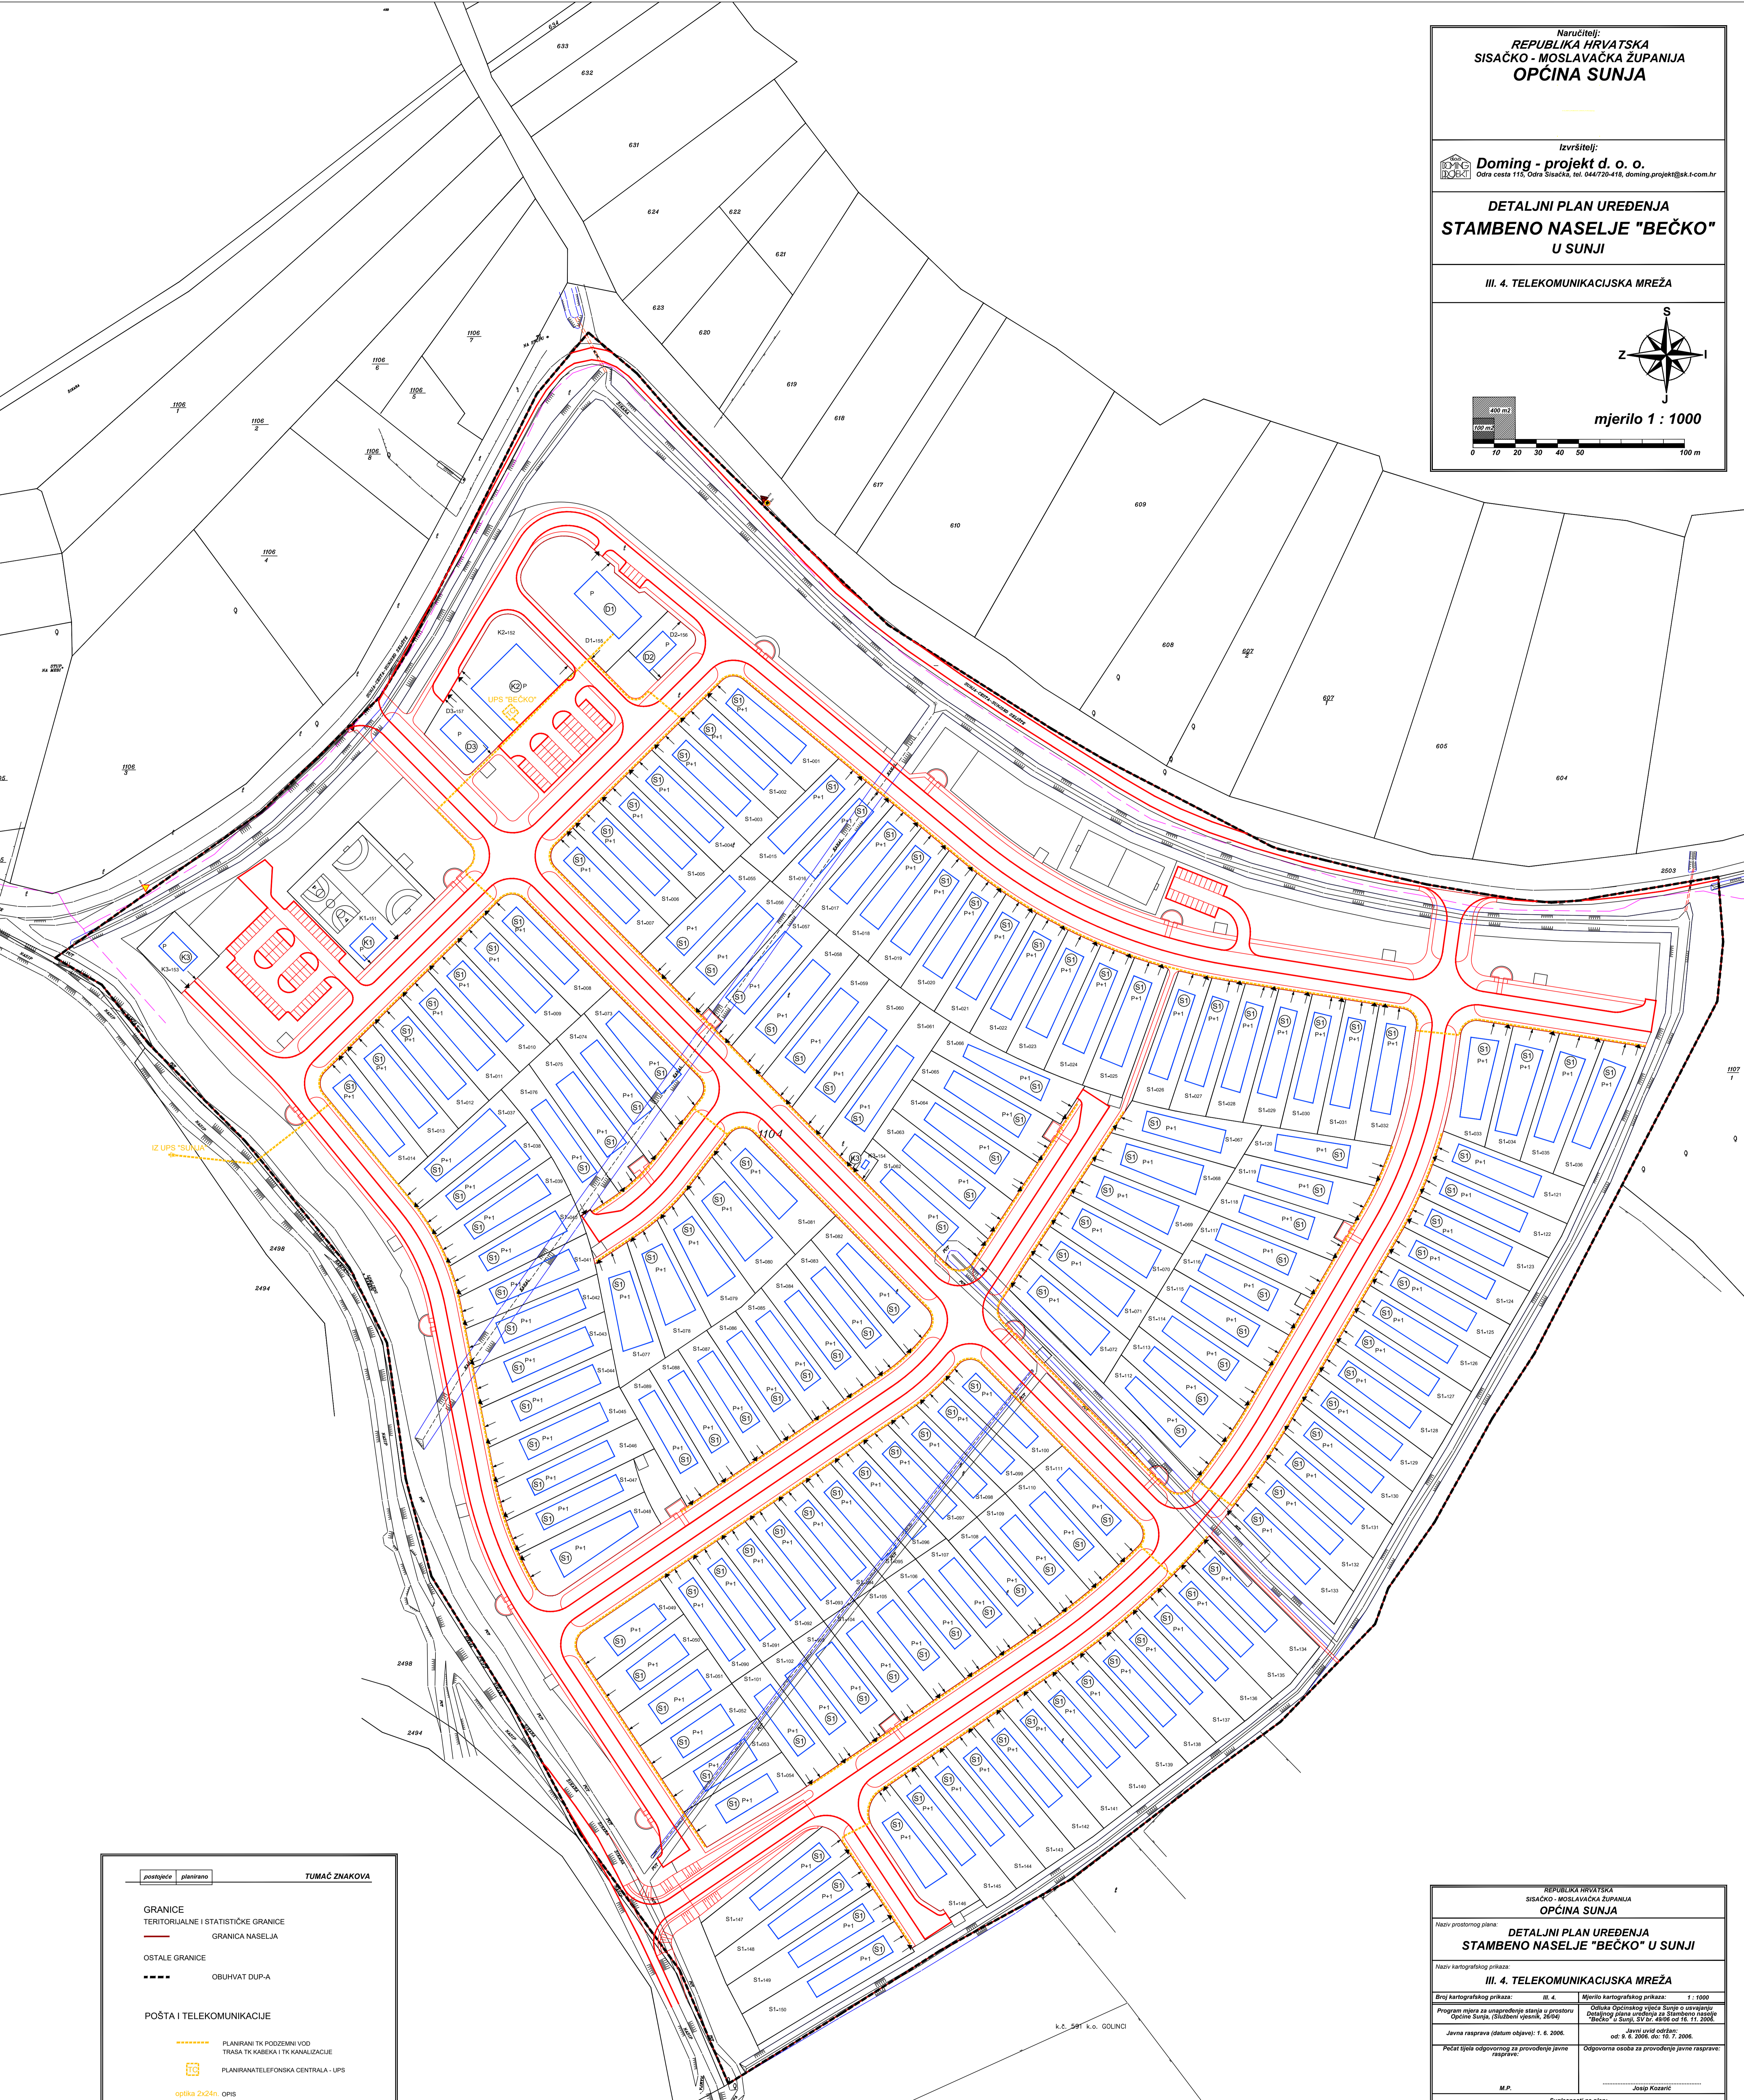

TUMAČ ZNAKOVA

GRANICE
TERITORIJALNE I STATISTIČKE GRANICE
— GRANICA NASELJA
OSTALE GRANICE
--- OBUHVAT DUP-A

POŠTA I TELEKOMUNIKACIJE
----- PLANIRANI TK PODZEMNI VOD
TRASA TK KABEKA I TK KANALIZACIJE
PLANIRANA TELEFONSKA CENTRALA - UPS
optika 2x24h OPS

UVJETI GRADNJE
S1-103 OZNAKA PARCELE
— GRANICA GRAĐEVINE ČESTICE
S1 NAMJENA GRAĐEVINE
P+1P+2+3K KATNOST GRAĐEVINE
— GRANICA GRADIVOGR DIJELA ČESTICE-OSNOVNA NAMJENA
↓ PRIKLJUČENJE NA JAVNU POVRŠINU
↓ PRIKLJUČENJE KOMUNALNE INFRASTRUKTURE

GEODETSKA PODLOGA POSTOJEĆEG STANJA K.C.1104 K.O. SUNJA I RAZVITKA

INVESTITOR	MINISTARSTVO MORA, TURIZMA, PROMETA
SNIMANJE I IZRADA	D. Đurić, dipl. ing. geod. P. Motković, ing. geod. B. Đabić, geodet B. Pašut, dipl. ing. geod.
KAT. OPĆINA	Sunja
DIREKTOR:	B. Vorel, ing. geod.
BROJ	1/05
DATUM	slječanj, 2005
M	1:1000
LIST	1

REPUBLIKA HRVATSKA SISAČKO - MOSLAVAČKA ŽUPANIJA OPĆINA SUNJA	
Naziv prostornog plana: DETALJNI PLAN UREĐENJA STAMBENO NASELJE "BEČKO" U SUNJI	
Naziv kartografskog prikaza: III. 4. TELEKOMUNIKACIJSKA MREŽA	
Broj kartografskog prikaza: III. 4.	Mjerna kartografska prikaza: 1 : 1000
Program mjera za unapređenje stanja u prostoru Općine Sunja, (čl. 12. Statuta Općine Sunja, 2004)	
Javna rasprava (datum objave): 6. 2006.	Javna rasprava (datum objave): 6. 2006.
Početak izrade odgovornog za provođenje javne rasprave: M.P.	Odgovorna osoba za provođenje javne rasprave: M.P.
Suprotnost na plan: M.P.	
Prima osoba / tijelo koje je izradilo plan: Doming - projekt d. o. o., Odra Sisačka, Odra cesta 115	
Početak javne rasprave / tijelo koje je izradilo plan: M.P.	Odgovorna osoba: M.P.
Koordinatori plana: Jošip Kozarić, dipl. ing. arh. Zlatko Priješ, dipl. ing. arh.	
Stručna skupina za izradu plana: 1. Zlatko Priješ, dipl. ing. arh., ovlašten arhitekt; voditelj izrade 2. Nino Luštin, dipl. ing. grad., ovlašten inženjer 3. Ivan Marićević, ing. grad. 4. Andrija Božić, ing. el., ovlašten inženjer 5. Đuro Gašić, dipl. ing. stroj., ovlašten inženjer	
Početak Općinskog vijeća Sunje: M.P.	Predsjednik Općinskog vijeća Sunje: M.P.
Intovjetnost prostornog plana s izvornikom ovrha: M.P.	Početak mjerodavnog tjela: M.P.
(ime, prezime i potpis) M.P.	