



IV. IZMJENE I DOPUNE DETALJNOG PLANA UREĐENJA GOSPODARSKO - PROIZVODNE ZONE MIŠIČKA U POPOVAČI

2.A.

PROMETNA, TELEKOMUNIKACIJSKA I KOMUNALNA INFRASTRUKTURNA MREŽA IDEJNO RJEŠENJE PROMETA I TELEKOMUNIKACIJA

GRANICE


- GRANICA OBUHVATA DPU-a
- GRANICA GRADIVOG DIJELA ČESTICE
- PLANIRANA GRANICA GRADEVNE ČESTICE

PROMETNE POVRŠINE

- PROMETNA POVRŠINA
- OS CESTE
- PARKIRALIŠTA
- PJEŠAČKE POVRŠINE

TELEKOMUNIKACIJE

- DISTRIBUTIVNA TELEKOMUNIKACIJSKA KANALIZACIJA (DTK)
 - TIPSKI HT ZDENAC
 - IZVODNI TELEFONSKI ORMARIĆ
- PVCØ 110mm / PHD Ø 50mm OPIS

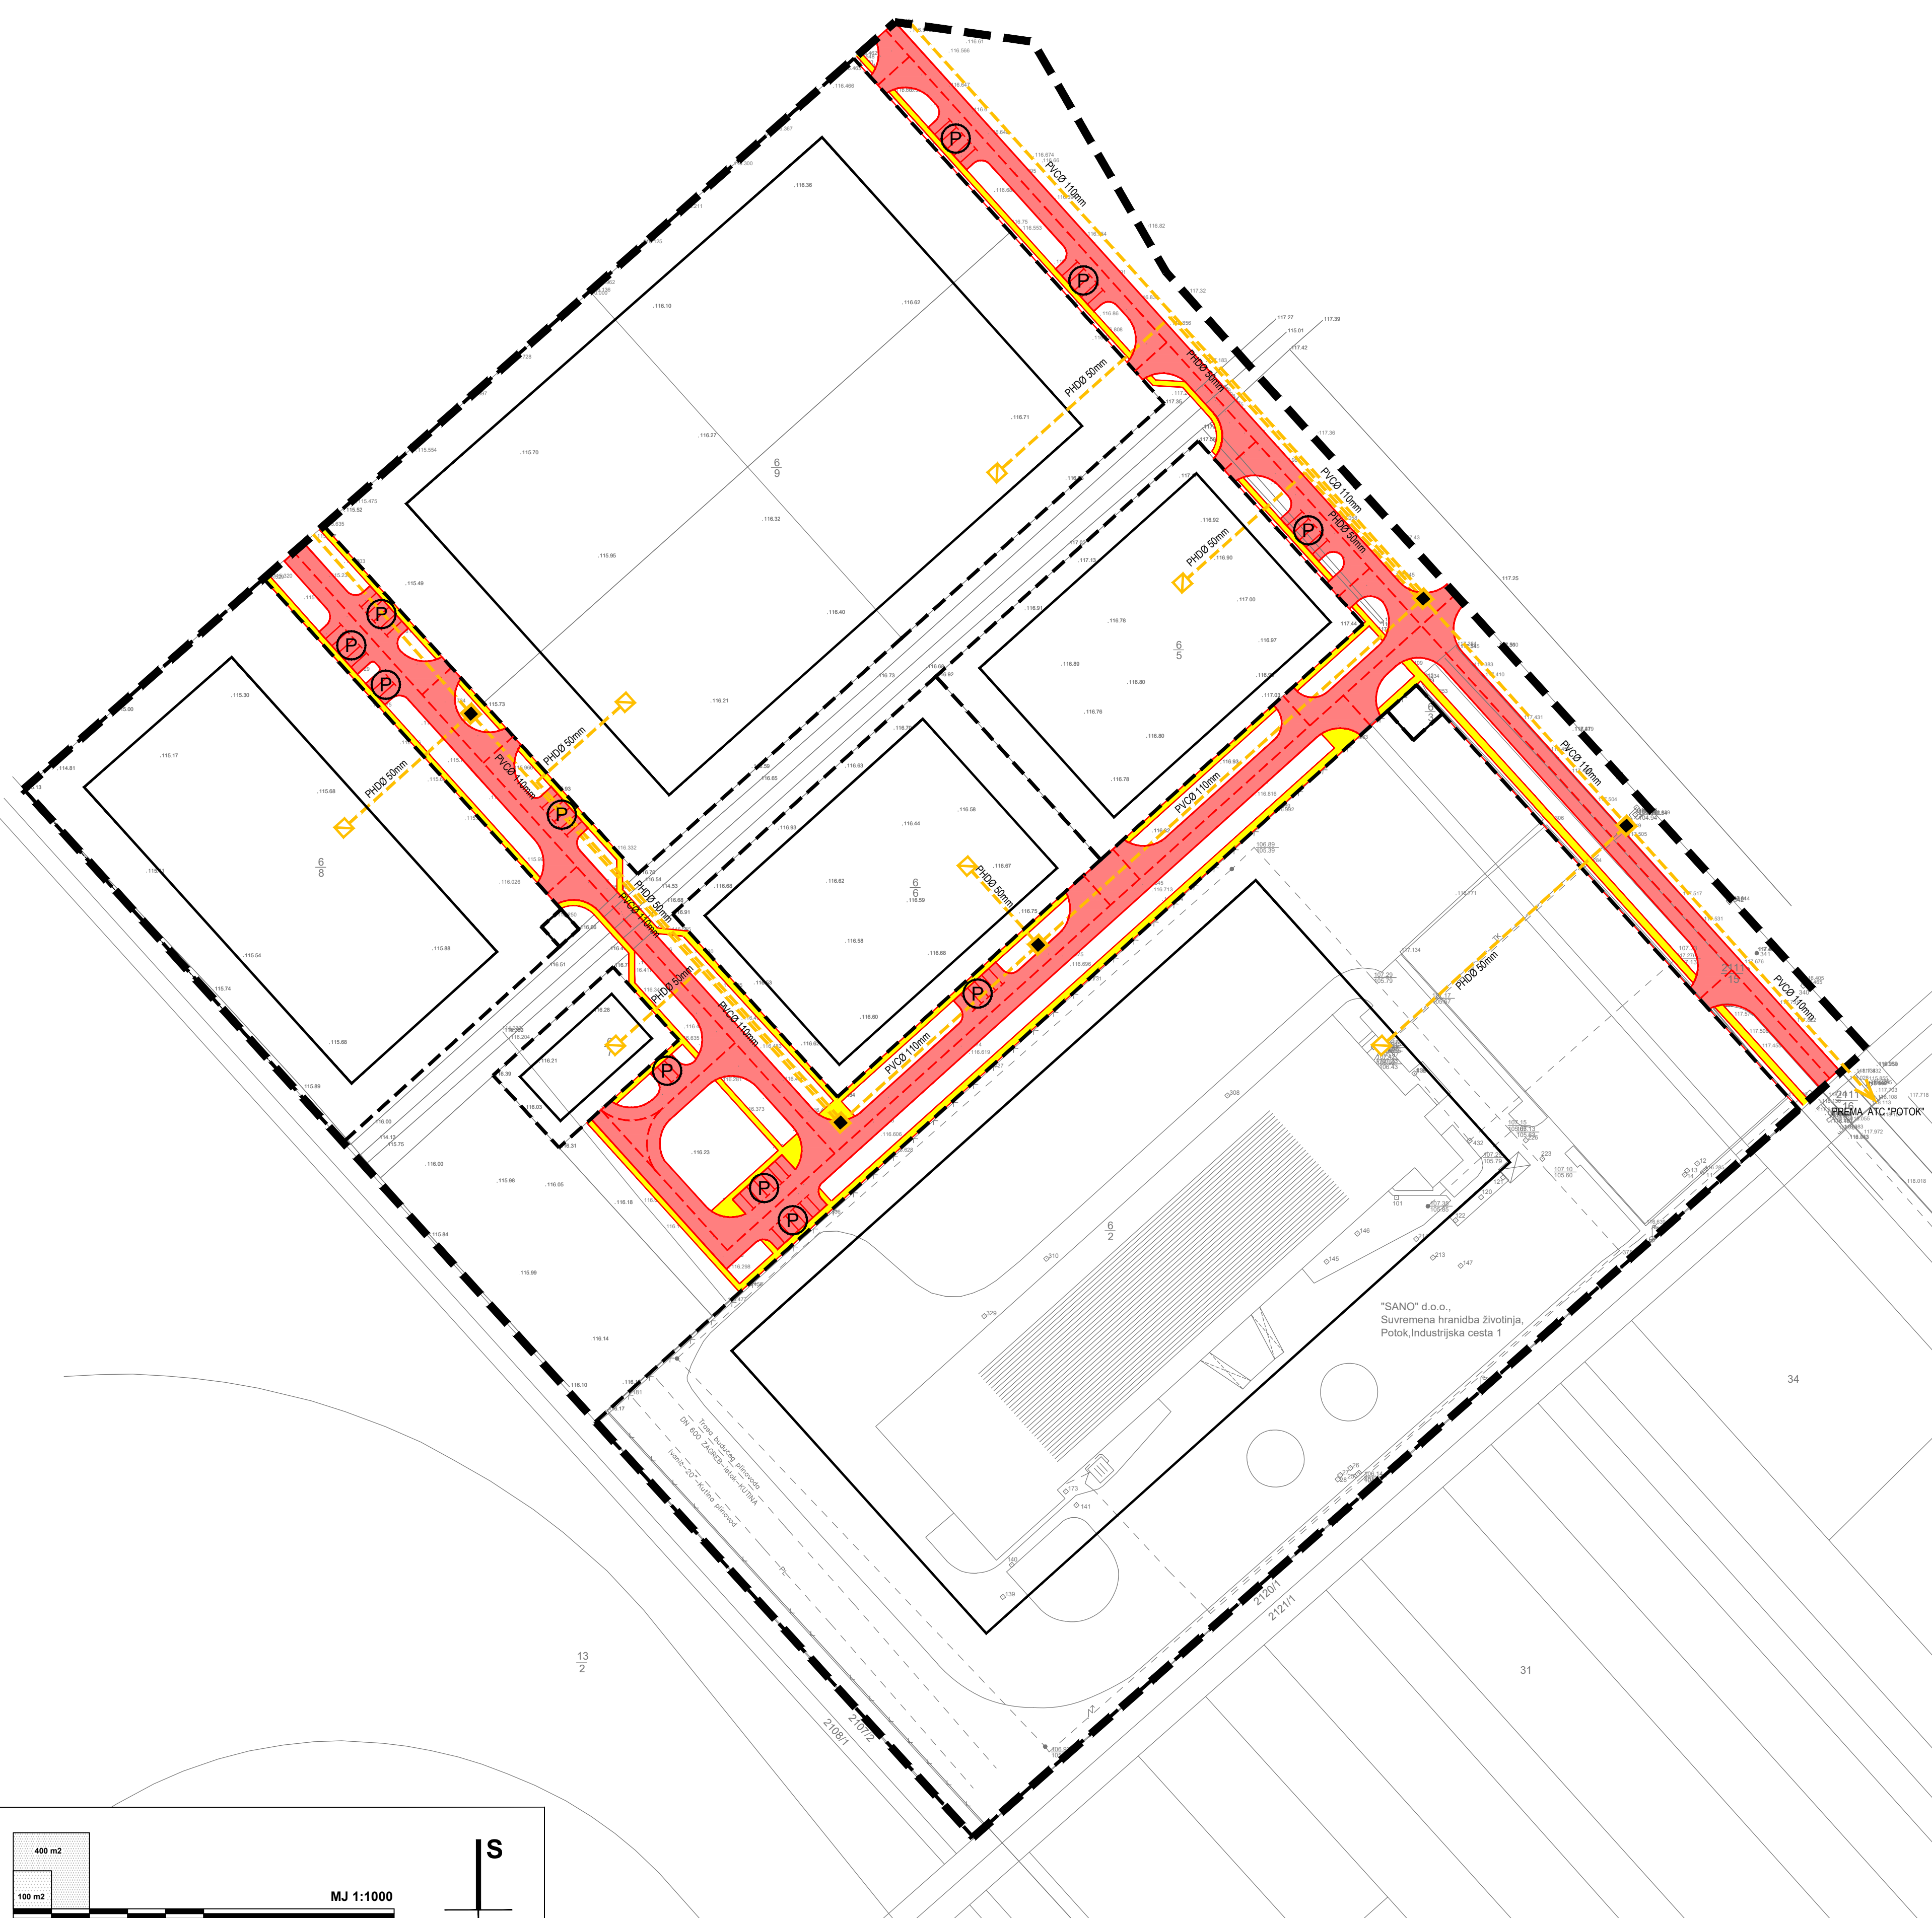

GRAD POPOVAČA

Naziv prostornog plana:
**IV. IZMJENE I DOPUNE DETALJNOG PLANA UREĐENJA
GOSPODARSKO - PROIZVODNE ZONE MIŠIČKA U POPOVAČI**

Naziv kartografskog prikaza:
**PROMETNA, TELEKOMUNIKACIJSKA I KOMUNALNA INFRASTRUKTURNA MREŽA
IDEJNO RJEŠENJE PROMETA I TELEKOMUNIKACIJA**

| | | | |
|--|---|---|-----------|
| Broj kartografskog prikaza: | 2.A. | Mjerilo kartografskog prikaza: | 1 : 1 000 |
| Odluka Gradskog vijeća Grada Popovače o izradi IV. izmjena i dopuna Detaljnog plana uređenja gospodarsko-proizvodne zone Mišička u Popovači ("Službene novine" Grada Popovače broj 6/21) | | Odluka Gradskog vijeća Grada Popovače o donošenju IV. izmjena i dopuna Detaljnog plana uređenja gospodarsko-proizvodne zone Mišička u Popovači ("Službene novine" Grada Popovače broj 7/21) | |
| Javna rasprava objavljena je 03. rujna 2021. godine | Javni uvid održan je od 06. do 14. rujna 2021. godine | | |
| Pečat tijela odgovornog za provođenje javne rasprave: | Odgovorna osoba za provođenje javne rasprave: | | |
| M.P. | Ivka Nikolić Jež, dipl.ing.geod. | | |

Pravna osoba koja je izradila plan:
 CPA CENTAR ZA PROSTORNO UREĐENJE I ARHITEKTURU d.o.o.

| | |
|---|---|
| Pečat pravne osobe koja je izradila plan: | Odgovorna osoba: |
| M.P. | Tomislav Dolečki, dipl.ing.arh. |
| Pečat odgovornog voditelja izrade plana: | Odgovorni voditelj izrade Nacrta prijedloga IV. izmjena i dopuna Detaljnog plana uređenja gospodarsko-proizvodne zone Mišička u Popovači: |
| M.P. | Tomislav Dolečki, dipl.ing.arh. ovlašten arhitekt urbanist |

Stručni tim u izradi plana:
1. Tomislav Dolečki, dipl.ing.arh.
2. Neda Kaminski - Kirš, dipl.ing.arh.
3. mr.sc. Zrinka Tadić, dipl.ing.arh.
4. Dora Dolečki Glasinović, dipl.ing.arh.

Suradnja u izradi plana:
1. Igor Grubišić, dip.ing.građ.
2. Barbara Vajdić, dipl.oec.
3. Josip Štefčić, dipl.iur.

| | |
|--|---|
| Pečat Gradskog vijeća Grada Popovače: | Predsjednik Gradskog vijeća Grada Popovače: |
| M.P. | Saša Jagarčec |
| Istovjetnost prostornog plana s izvornikom ovjerava: | Pečat nadležnog tijela: |
| (ime, prezime, potpis) | M.P. |

