


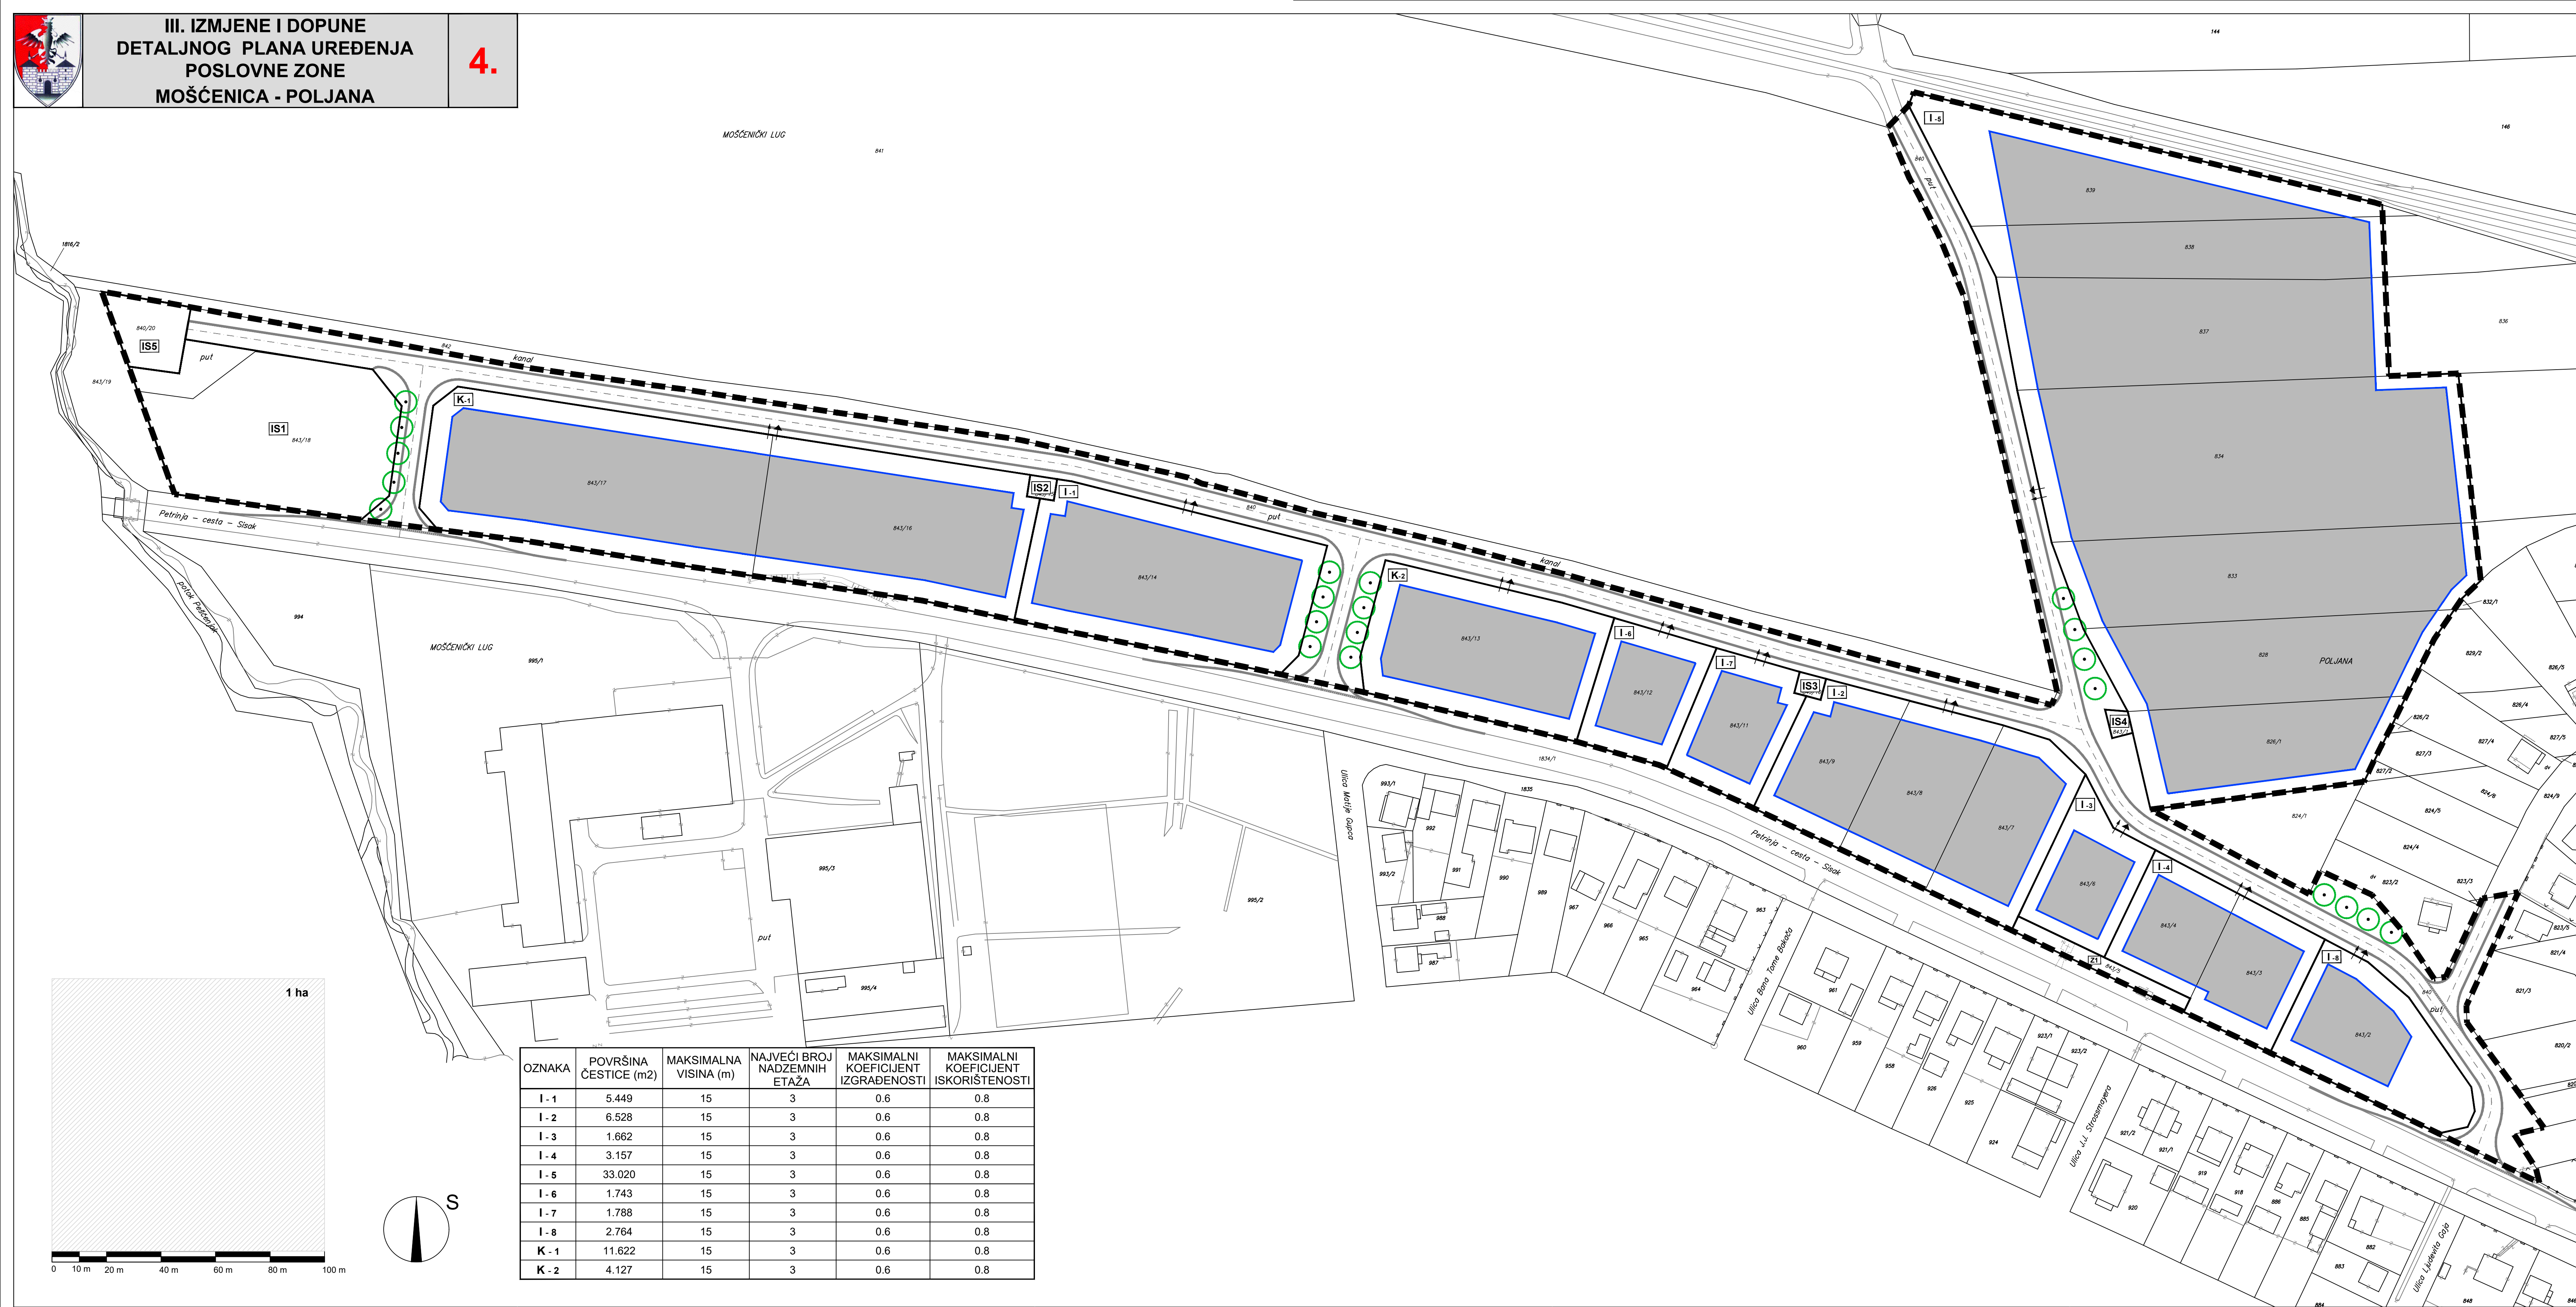

III. IZMJENE I DOPUNE
DETALJNOG PLANA UREĐENJA
POSLOVNE ZONE
MOŠĆENICA - POLJANA

4.

TUMAČ ZNAKOVA



GRANICE	
	GRANICA OBUHVATA
UVJETI KORIŠTENJA	
	GRANICA GRAĐEVINSKE ČESTICE
OZNAKA ČESTICE	
I - 1 do I - 8	- GOSPODARSKA NAMJENA - PROIZVODNA
K - 1 do K - 2	- GOSPODARSKA NAMJENA - POSLOVNA
IS1	- INFRASTRUKTURA - PARKIRALIŠTE
IS2 do IS4	- INFRASTRUKTURA - TRAFOSTANICE
IS5	- INFRASTRUKTURA - PROČISTAČ
Z1	- JAVNE ZELENE POVRŠINE
GRANICA GRADIVOG DIJELA ČESTICE I POVRŠINA PREDVIĐENA ZA IZGRADNJU	
	PRIKLJUČENJE NA PROMETNU POVRŠINU
	PRIKLJUČENJE KOMUNALNE INFRASTRUKTURE
	ZELENILO U POTEZU

GRAD PETRIJNA
Naziv prostornog plana:
**III. IZMJENE I DOPUNE DETALJNOG PLANA UREĐENJA
POSLOVNE ZONE MOŠĆENICA - POLJANA**

Naziv kartografskog prikaza: NAČINI I UVJETI GRADNJE	
Broj kartografskog prikaza: 4.	Mjerilo kartografskog prikaza: 1 : 1000
Odluka Gradskog vijeća Grada Petrinje o izradi III. izmjena i dopuna DPU-a Poslovne zone Mošćenica - Poljana: "Službeni vjesnik", broj 25/19	Odluka Gradskog vijeća Grada Petrinje o donošenju III. izmjena i dopuna DPU-a Poslovne zone Mošćenica - Poljana: "Službeni vjesnik", broj 45A/19
Javna rasprava objavljena je: 18. lipnja 2019. godine	Javni uvid održan: od 21. lipnja do 01. srpnja 2019. godine
Pečat tijela odgovornog za provođenje javne rasprave:	Odgovorna osoba za provođenje javne rasprave:
M.P. Vlasta Vuglec, dipl.ing.grad.

Pravna osoba koja je izradila plan: CPA CENTAR ZA PROSTORNO UREĐENJE I ARHITEKTURU d.o.o.	
Pečat pravne osobe koja je izradila plan:	Odgovorna osoba:
M.P. Tomislav Dolečki, dipl.ing.arch.
Pečat odgovorne voditeljice izrade plana:	Odgovorna voditeljica izrade Načrta prijedloga III. izmjena i dopuna DPU-a Poslovne zone Mošćenica - Poljana:
M.P. Dora Dolečki Glasinović, dipl.ing.arch. ovlaštena arhitekta urbanistica

Stručni tim u izradi plana: 1. Neda Kaminski - Kirš, dipl.ing.arch. 2. Tomislav Dolečki, dipl.ing.arch. 3. mr.sc. Zrinka Tadić, dipl.ing.arch. 4. Dora Dolečki Glasinović, dipl.ing.arch.	
Suradnja u izradi plana: 1. Igor Grubišić, dipl.ing.grad. 2. Barbara Valjčić, dipl.incep. 3. Josip Štefčić, dipl.iur.	
Pečat Gradskog vijeća Grada Petrinje:	Predsjednik Gradskog vijeća Grada Petrinje:
M.P. Nenad Radošević, mag.iur., v.r.
Istovjetnost ovog prostornog plana s izvornikom ovjerava:	Pečat nadležnog tijela:
..... (ime, prezime, potpis)	M.P.

OZNAKA	POVRŠINA ČESTICE (m2)	MAKSIMALNA VISINA (m)	NAJVEĆI BROJ NADZEMNIH ETAŽA	MAKSIMALNI KOEFICIJENT IZGRADENOSTI	MAKSIMALNI KOEFICIJENT ISKORIŠTENOSTI
I - 1	5.449	15	3	0.6	0.8
I - 2	6.528	15	3	0.6	0.8
I - 3	1.662	15	3	0.6	0.8
I - 4	3.157	15	3	0.6	0.8
I - 5	33.020	15	3	0.6	0.8
I - 6	1.743	15	3	0.6	0.8
I - 7	1.788	15	3	0.6	0.8
I - 8	2.764	15	3	0.6	0.8
K - 1	11.622	15	3	0.6	0.8
K - 2	4.127	15	3	0.6	0.8