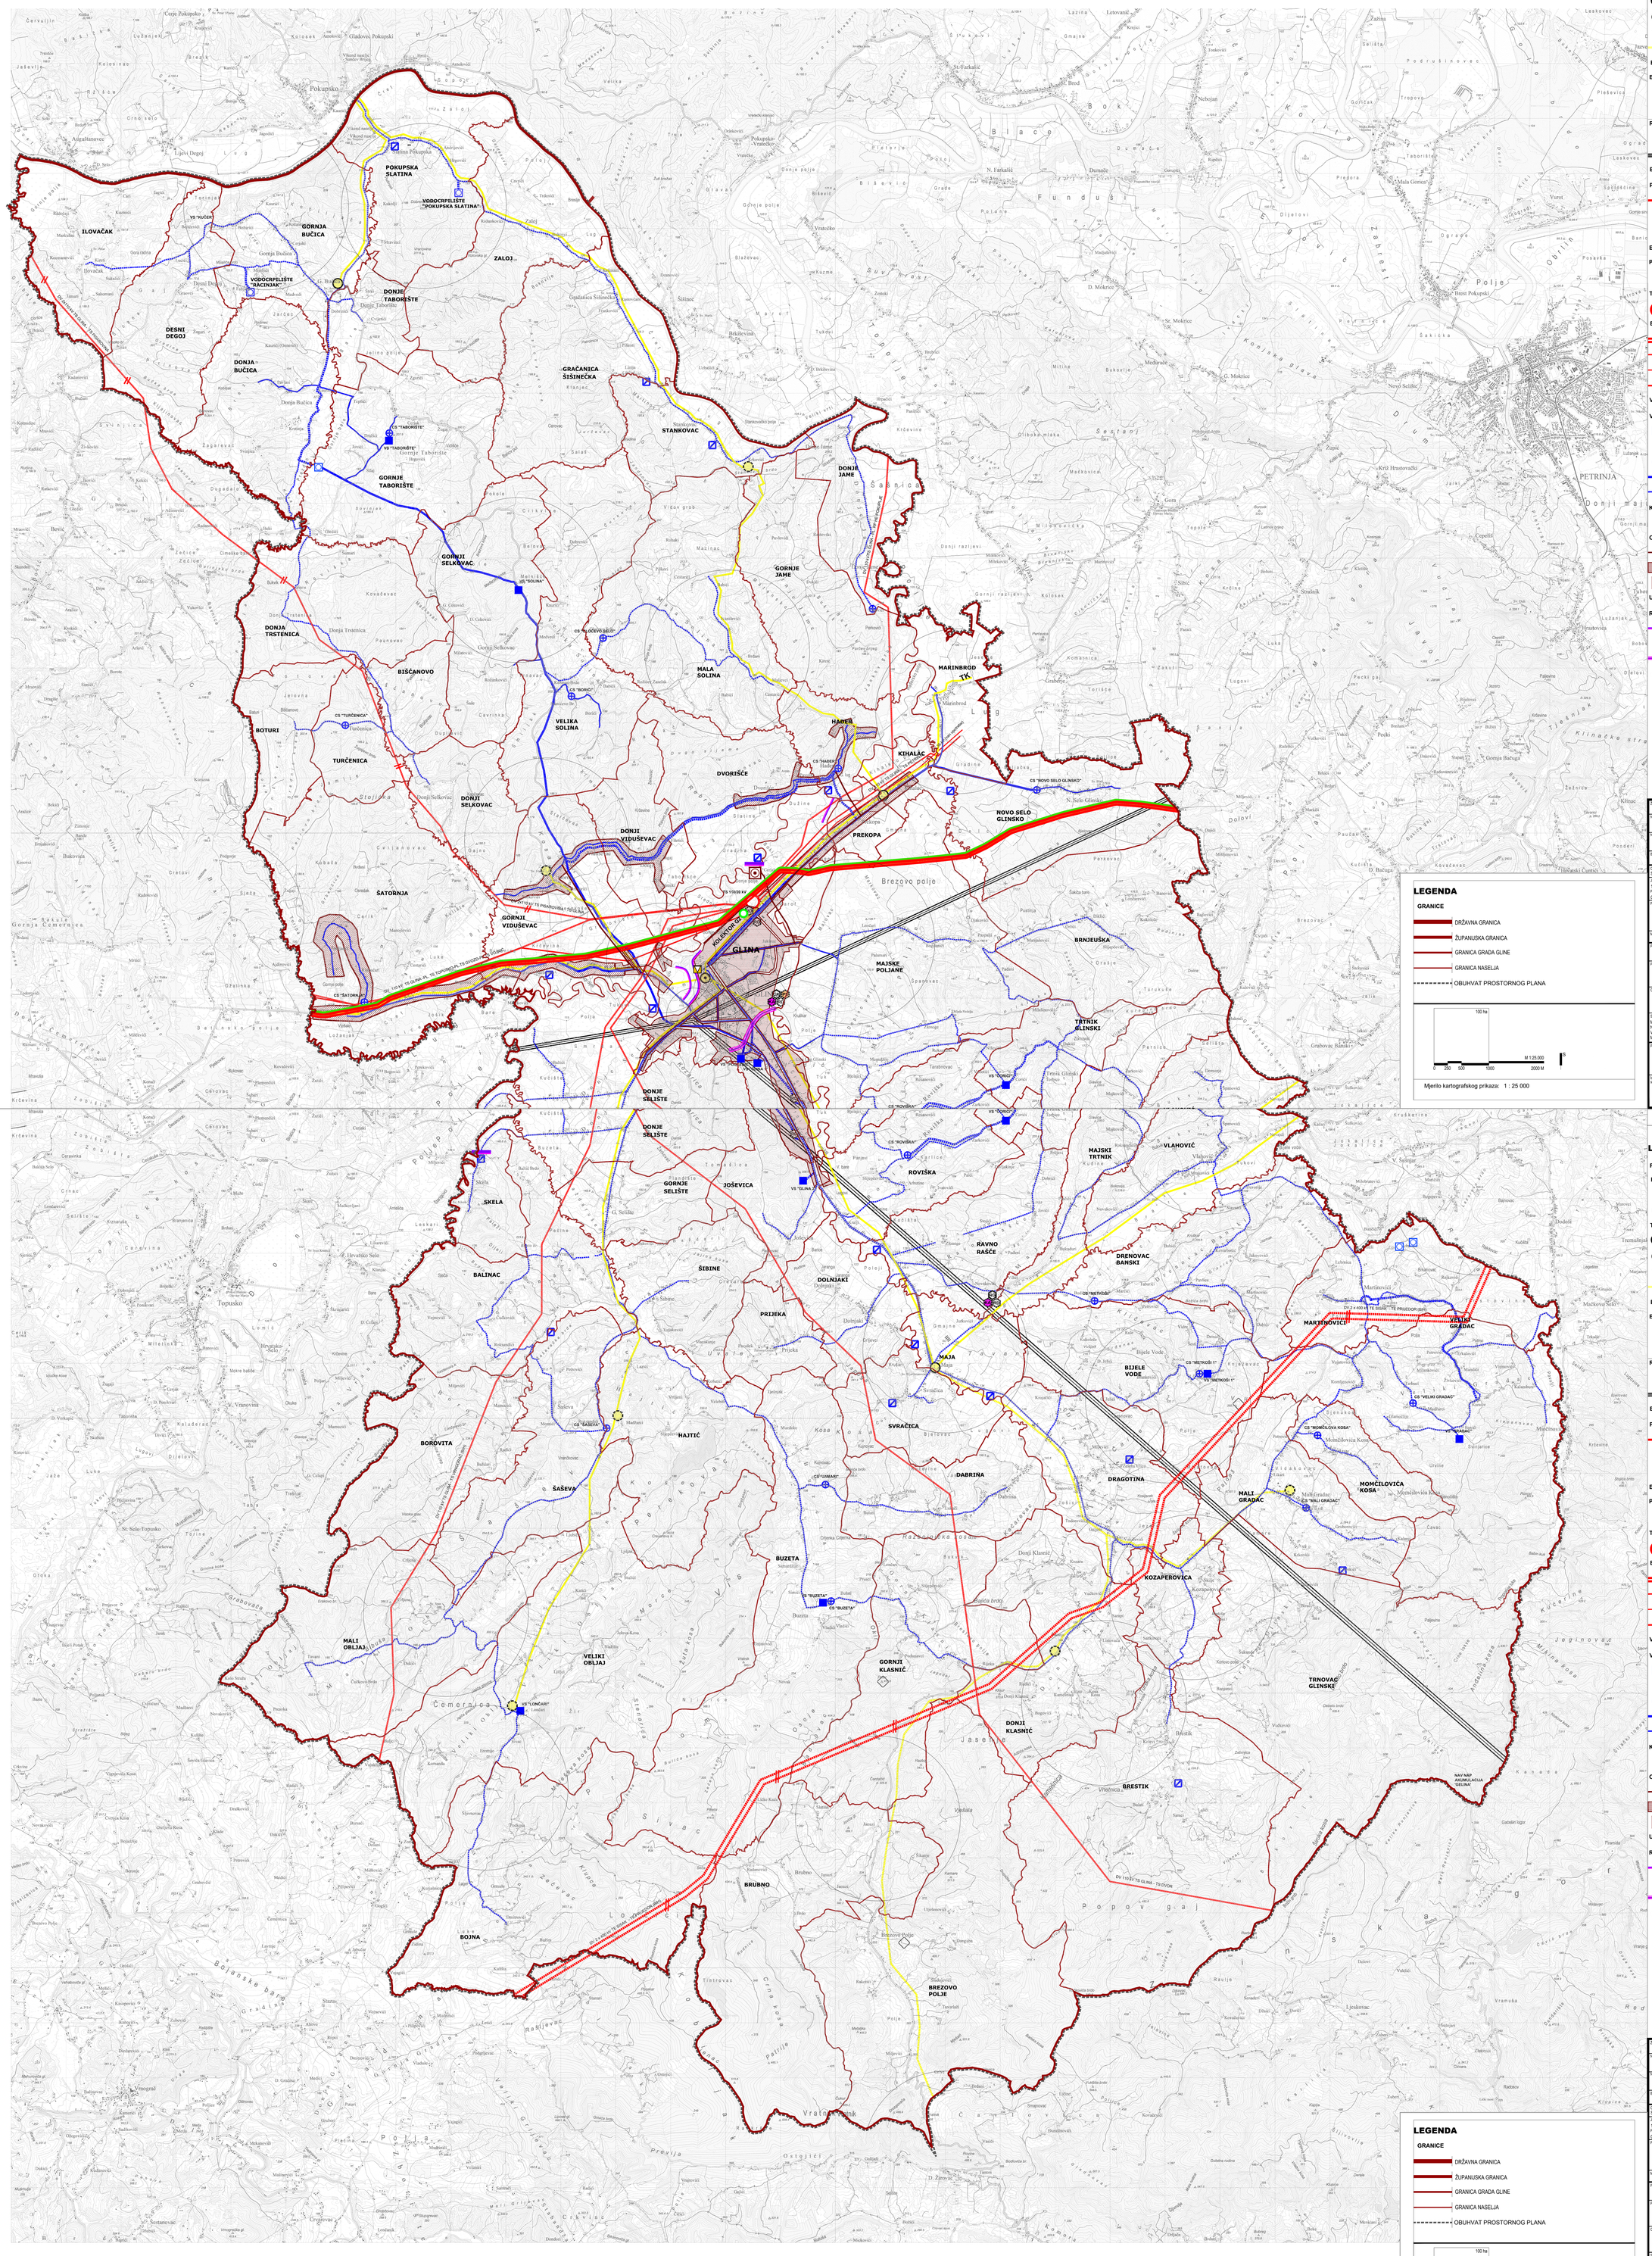


LEGENDA

POŠTA I ELEKTRONIČKE KOMUNIKACIJE

POŠTA

- JEDINICA POŠTANSKE MREŽE

ELEKTRONIČKE KOMUNIKACIJE

TELEFONSKA MREŽA-KOMUTACIJSKI ČVOROVI U NEPOKRETNOJ MREŽI

- UPS-ŽUPANIJSKOG ZNAČAJA
- UPS-MJESNA TELEFONSKA CENTRALA

VODOVI I KANALI

- MAGISTRALNI VODOVI I KANALI (međunarodni, županijski)

ELEKTRONIČKE KOMUNIKACIJE U POKRETNOJ MREŽI

ELEKTRONIČKE KOMUNIKACIJSKE INFRASTRUKTURE I POVEZANE OPREME

- POSTOJEĆI IZGRAĐENI SAMOSTOJEĆI ANTENSKI STUP/STUPOVI
- PODRUČJE ELEKTRONIČKE KOMUNIKACIJSKE ZONE ZA SMJEŠTAJ SAMOSTOJEĆEG ANTENSKOG STUPA

RADIO I TV SUSTAV VEZA

- TV PRETVARAČ
- RADIJSKI KORIDOR

ENERGETSKI SUSTAVI

PROIZVODNJA I CIJEVNI TRANSPORT NAFTE I PLINA

- NAFTOVOD - MAGISTRALNI(JANAF, JANAF PEOP, JANAF PRODUKTOVOD)
- PLINOVOD - MAGISTRALNI
- MJERNO REDUKCIJSKA STANICA

ELEKTROENERGETIKA

PROIZVODNI UREĐAJI

- MINI HIDROELEKTRANE NA LOKACIJAMA POSTOJEĆIH MLINICA

TRANSFORMATORSKA I RASKLOPNA POSTROJENJA

- TS 110/ 20 kV

ELEKTROPRIJENOSNI UREĐAJI

- DALEKOVOD 400 kV
- DALEKOVOD 110 kV
- DALEKOVOD 35 kV (van upotrebe)
- OZNAKA DVOSTRUKOG DALEKOVODA

VODNOGOSPODARSKI SUSTAV

VODOOPSKRBA

- VODOZAHVAT/VODOCRPILIŠTE
- VODOSPREMA
- CRPNA STANICA
- MAGISTRALNI VODOOPSKRBNI CJEVOVOD
- OSTALI VODOOPSKRBNI CJEVOVODI

KORIŠTENJE VODA

- AN — AKUMULACIJA ZA NAVODNJAVANJE (NAVNAP)-lokacije shematska oznaka

ODVODNJA OTPADNIH VODA

- GLAVNI ODVODNI KANAL IZVAN PODRUČJA ODVODNJE
- PODRUČJE OBUHVAĆENO ODVODNJOM OTPADNIH VODA
- UREĐAJ ZA PROČIŠĆAVANJE

UREĐENJE VODOTOKA I VODA

REGULACIJSKI I ZAŠTITNI SUSTAVI

- NASIP/OBALOUTVRDE
- BRANA
- KANALI

OBRADA, SKLADIŠTENJE I ODLAGANJE OTPADA

- ODLAGALIŠTE KOMUNALNOG OTPADA (POSTOJEĆE)
- PRETOVARNA STANICA
- RECIKLAŽNO DVORIŠTE
- RECIKLAŽNO DVORIŠTE ZA GRAĐEVNI OTPAD
- KAZETA ZA AZBEST (PROSTOR ZA ISTRAŽIVANJE)

LEGENDA

GRANICE

- DRŽAVNA GRANICA
- ŽUPANIJSKA GRANICA
- GRANICA GRADA GLINE
- GRANICA NASELJA
- OBUHVAT PROSTORNOG PLANA

100 ha

0 250 500 1000 2000 M

M 1:25.000

Mjerilo kartografskog prikaza: 1 : 25 000

Županija: SISAČKO-MOSLAVAČKA	Grad: GLINA
Naziv prostornog plana: IV. IZMJENE I DOPUNE PROSTORNOG PLANA UREĐENJA GRADA GLINE	
Naziv kartografskog prikaza: INFRASTRUKTURNI SUSTAVI	
Broj kartografskog prikaza: 2. (do 1.)	Mjerilo kartografskog prikaza: 1 : 25 000
Odluka o izradi plana: Službeni Vjesnik 54/20.	Odluka predstavničkog tijela o donošenju plana: Službeni vjesnik 18/22.
Javna rasprava (datum objave): 16. prosinca 2020. Ponovna javna rasprava (datum objave): 01. veljače 2022.	Javni uvid održan: od 24. svibnja 2021. do 07. lipnja 2021. Javni uvid održan: od 10. veljače 2022. do 18. veljače 2022.
Pečat tijela odgovornog za provođenje javne rasprave: M.P.	Odgovorna osoba za provođenje javne rasprave: gradonačelnik IVAN JANKOVIĆ, mag. ing. geod. et geoinf.
Mišljenje na plan: Mišljenje Zavoda za prostorno uređenje Sisačko-moslavačke Županije (KLASA: 350-02/20-02/20, URBROJ: 2176-117-03-22-8 od 09.03.2022.)	
Pravne osobe koja je izradila plan: **APE** d.o.o. za arhitekturu, planiranje i ostale poslovne djelatnosti Ozaljska 61, 10000 Zagreb, tel/fax. 01/309-7572	
Pečat pravne osobe koja je izradila plan:	Odgovorna osoba: SANDRA JAKOPEC, dipl.ing.arh.
Odgovorni voditelj izrade nacrta prijedloga plana:	SANDRA JAKOPEC, dipl.ing.arh.
Stručni tim u izradi plana: MIRELA ĆORDAŠ, dipl.ing.arh. NIKŠA BOŽIĆ, dipl.ing.arh. VLATKA ŽUNEC, mag.ing.arch. MARIJANA ZLODRE, mag.ing.arch.	IVANA PANCIROV, dipl.ing.arh. MATE ĆURIĆ, dipl.ing.grad. JULIKA BJELOŠABA, dipl.ur. NIKOLA FRANIĆ, bacc.ing.arch.
Pečat predstavničkog tijela: M.P.	Predsjednik predstavničkog tijela: NIKŠA ODIĆ, mag.iur.
Identifikacijski broj prostornog plana iz očevidnika izvješća:	Pečat nadležnog tijela: M.P.

2. INFRASTRUKTURNI SUSTAVI

LEGENDA

POŠTA I ELEKTRONIČKE KOMUNIKACIJE

POŠTA

- JEDINICA POŠTANSKE MREŽE

ELEKTRONIČKE KOMUNIKACIJE

TELEFONSKA MREŽA-KOMUTACIJSKI ČVOROVI U NEPOKRETNOJ MREŽI

- UPS-ŽUPANIJSKOG ZNAČAJA
- UPS-MJESNA TELEFONSKA CENTRALA

VODOVI I KANALI

- MAGISTRALNI VODOVI I KANALI (međunarodni, županijski)

ELEKTRONIČKE KOMUNIKACIJE U POKRETNOJ MREŽI

ELEKTRONIČKE KOMUNIKACIJSKE INFRASTRUKTURE I POVEZANE OPREME

- POSTOJEĆI IZGRAĐENI SAMOSTOJEĆI ANTENSKI STUP/STUPOVI
- PODRUČJE ELEKTRONIČKE KOMUNIKACIJSKE ZONE ZA SMJEŠTAJ SAMOSTOJEĆEG ANTENSKOG STUPA

RADIO I TV SUSTAV VEZA

- TV PRETVARAČ
- RADIJSKI KORIDOR

ENERGETSKI SUSTAVI

PROIZVODNJA I CIJEVNI TRANSPORT NAFTE I PLINA

- NAFTOVOD - MAGISTRALNI(JANAF, JANAF PEOP, JANAF PRODUKTOVOD)
- PLINOVOD - MAGISTRALNI
- MJERNO REDUKCIJSKA STANICA

ELEKTROENERGETIKA

PROIZVODNI UREĐAJI

- MINI HIDROELEKTRANE NA LOKACIJAMA POSTOJEĆIH MLINICA

TRANSFORMATORSKA I RASKLOPNA POSTROJENJA

- TS 110/ 20 kV

ELEKTROPRIJENOSNI UREĐAJI

- DALEKOVOD 400 kV
- DALEKOVOD 110 kV
- DALEKOVOD 35 kV (van upotrebe)
- OZNAKA DVOSTRUKOG DALEKOVODA

VODNOGOSPODARSKI SUSTAV

VODOOPSKRBA

- VODOZAHVAT/VODOCRPILIŠTE
- VODOSPREMA
- CRPNA STANICA
- MAGISTRALNI VODOOPSKRBNI CJEVOVOD
- OSTALI VODOOPSKRBNI CJEVOVODI

KORIŠTENJE VODA

- AN — AKUMULACIJA ZA NAVODNJAVANJE (NAVNAP)-lokacije shematska oznaka

ODVODNJA OTPADNIH VODA

- GLAVNI ODVODNI KANAL IZVAN PODRUČJA ODVODNJE
- PODRUČJE OBUHVAĆENO ODVODNJOM OTPADNIH VODA
- UREĐAJ ZA PROČIŠĆAVANJE

UREĐENJE VODOTOKA I VODA

REGULACIJSKI I ZAŠTITNI SUSTAVI

- NASIP/OBALOUTVRDE
- BRANA
- KANALI

OBRADA, SKLADIŠTENJE I ODLAGANJE OTPADA

- ODLAGALIŠTE KOMUNALNOG OTPADA (POSTOJEĆE)
- PRETOVARNA STANICA
- RECIKLAŽNO DVORIŠTE
- RECIKLAŽNO DVORIŠTE ZA GRAĐEVNI OTPAD
- KAZETA ZA AZBEST (PROSTOR ZA ISTRAŽIVANJE)

LEGENDA

GRANICE

- DRŽAVNA GRANICA
- ŽUPANIJSKA GRANICA
- GRANICA GRADA GLINE
- GRANICA NASELJA
- OBUHVAT PROSTORNOG PLANA

100 ha

0 250 500 1000 2000 M

M 1:25.000

Mjerilo kartografskog prikaza: 1 : 25 000

Županija: SISAČKO MOSLAVAČKA	Grad: GLINA
Naziv prostornog plana: IV. IZMJENE I DOPUNE PROSTORNOG PLANA UREĐENJA GRADA GLINE	
Naziv kartografskog prikaza: INFRASTRUKTURNI SUSTAVI	
Broj kartografskog prikaza: 2. (do 2.)	Mjerilo kartografskog prikaza: 1 : 25 000
Odluka o izradi plana: Službeni Vjesnik 54/20.	Odluka predstavničkog tijela o donošenju plana: Službeni vjesnik 18/22.
Javna rasprava (datum objave): 16. prosinca 2020. Ponovna javna rasprava (datum objave): 01. veljače 2022.	Javni uvid održan: od 24. svibnja 2021. do 07. lipnja 2021. Javni uvid održan: od 10. veljače 2022. do 18. veljače 2022.
Pečat tijela odgovornog za provođenje javne rasprave: M.P.	Odgovorna osoba za provođenje javne rasprave: gradonačelnik IVAN JANKOVIĆ, mag. ing. geod. et geoinf.
Mišljenje na plan: Mišljenje Zavoda za prostorno uređenje Sisačko-moslavačke Županije (KLASA: 350-02/20-02/20, URBROJ: 2176-117-03-22-8 od 09.03.2022.)	
Pravne osobe koja je izradila plan: **APE** d.o.o. za arhitekturu, planiranje i ostale poslovne djelatnosti Ozaljska 61, 10000 Zagreb, tel/fax. 01/309-7572	
Pečat pravne osobe koja je izradila plan:	Odgovorna osoba: SANDRA JAKOPEC, dipl.ing.arh.
Odgovorni voditelj izrade nacrta prijedloga plana:	SANDRA JAKOPEC, dipl.ing.arh.
Stručni tim u izradi plana: MIRELA ĆORDAŠ, dipl.ing.arh. NIKŠA BOŽIĆ, dipl.ing.arh. VLATKA ŽUNEC, mag.ing.arch. MARIJANA ZLODRE, mag.ing.arch.	IVANA PANCIROV, dipl.ing.arh. MATE ĆURIĆ, dipl.ing.grad. JULIKA BJELOŠABA, dipl.ur. NIKOLA FRANIĆ, bacc.ing.arch.
Pečat predstavničkog tijela: M.P.	Predsjednik predstavničkog tijela: NIKŠA ODIĆ, mag.iur.
Identifikacijski broj prostornog plana iz očevidnika izvješća:	Pečat nadležnog tijela: M.P.