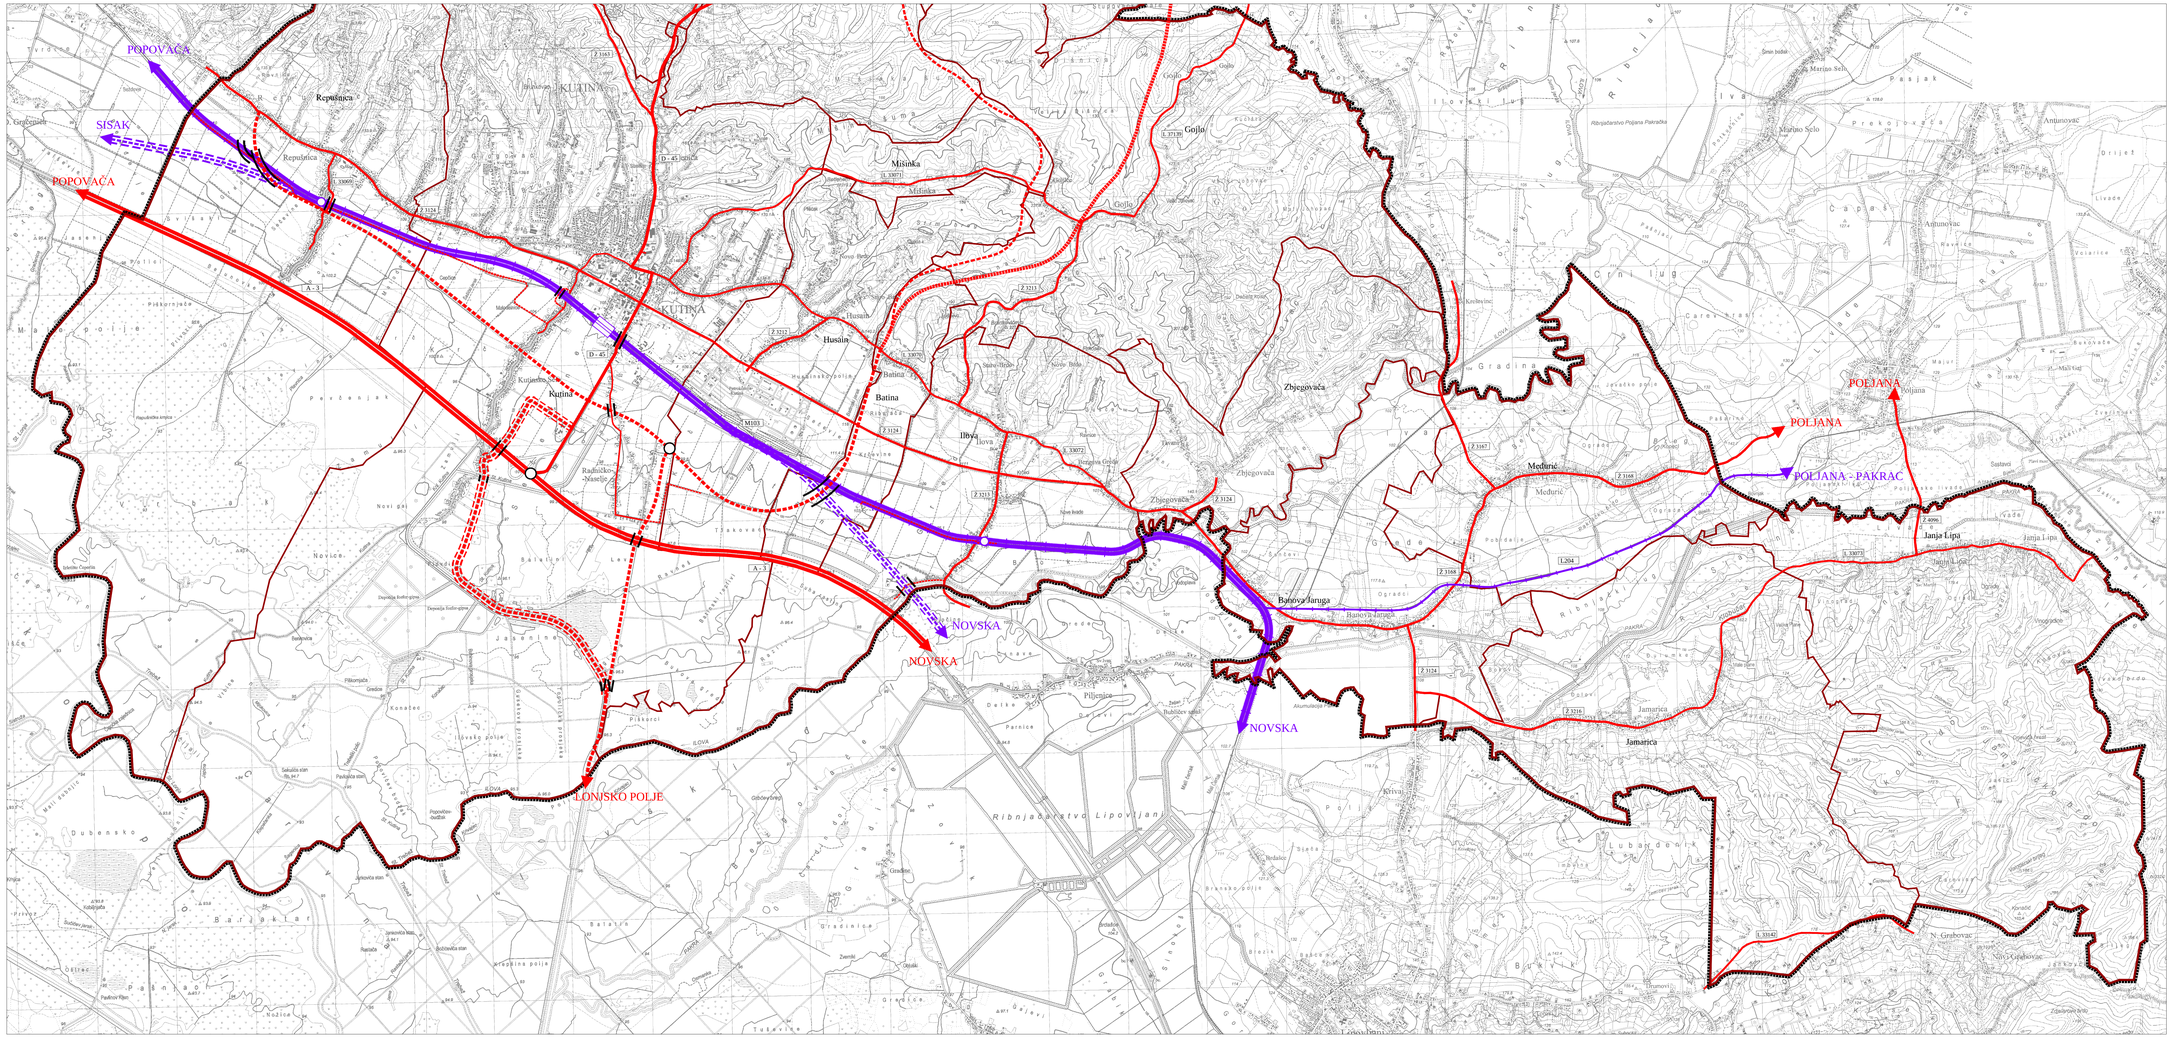

Granice

- granica obuhvata PPUG Kutine
- granica Grada Kutine
- granica naselja

Cestovni promet

postojeće	planirane	
A-3		državna autocesta A-3: G.P. Bregana (gr. Republike Slovenije) - Zagreb - Sl. Brod - G.P. Bajakovo (gr. Republike Srbije)
		državna brza cesta Kutina - Gunešnica - Daruvar
D-45		državna cesta D-45: V. Zdenci (D5) - Gunešnica - čvorište Kutina (A3) planirana državna cesta Kutina (D45) – Lonja – D224
		alternativni koridor
		planirana obilaznica grada Kutine (u neograničenoj planiranju do uključivo ranga državne ceste)
Ž 3163		županijska cesta Ž 3124: D43 - Brjani - Volodor - Kutina - Novska (D512) Ž 3163: Selište - D45 Ž 3167: Gunešnica (D26) - Kremiška Iva - Medurić (Ž3168) Ž 3168: Ulpaši (D26) - Poljana - Medurić - R.Jarunga (Ž3124) Ž 3213: Husain - Husain Ž 3215: Gojlo - Pilatnica Ž 3214: Zbjegovača - Ž3124 Ž 3216: Ž3124 - Jamarica Ž 4096: Poljana (Ž4236) – Janja Lipa (L33073)
L-33023		lokalna cesta L 33069: Repušnica (Ž3124) - željeznički kolodvor L 33070: Kutina (D45) - Husain - Batina - Ž3213 L 33071: Kutina (L33070) - Miškina - Ž3213 L 33072: Ilova (Ž3213) - Ž3124 L 33073: Jamarica (Ž3216) - Janja Lipa - Brestovac (Ž4095) L 33142: L33141 - Novi Grabovac (L41008) L 37139: Malo Vukojevo (Ž3167) - Gojlo (Ž3213)
		ostale ceste koje nisu javne (nerazvrstane ceste)

Željeznički promet

postojeće	planirane	
		brza transeuropska željeznička pruga
		željeznička pruga za međunarodni promet M103: Dugo Selo - Novska
		željeznička pruga za međunarodni promet L204: Banova Jaruga - Daruvar - Pleški rasputnica
		međunjonsi i međunarodni putnički kolodvor
		željezničko stajalište

nadvožnjak	
raskrižje ceste u dvije razine	

0 100 500 1 000 2 000 m

Županija:

SISAČKO-MOSLAVAČKA ŽUPANIJA

Grad:

GRAD KUTINA

Naziv prostornog plana:

VI. IZMJENE I DOPUNE
PROSTORNOG PLANA UREĐENJA GRADA KUTINE

Naziv kartografskog prikaza:

INFRASTRUKTURNI SUSTAVI - PROMET
- CESTOVNI I ŽELJEZNIČKI

Broj kartografskog prikaza: 2a-2	Mjerilo kartografskog prikaza: 1 : 25 000
Odluka o izradi prostornog plana (službeno glasilo): Službene novine Grada Kutine 3/2020	Odluka predstavničkog tijela o donošenju plana (službeno glasilo): Službene novine Grada Kutine 1/2021
Javna rasprava (datum objave): 04. 11. 2020.	Javni uvid održan: od 12. 11. 2020. do 11. 12. 2020.
Pečat tijela odgovornog za provođbu javne rasprave:	Osoba odgovorna za provođbu javne rasprave: Srjeđana Šabek Obman, dipl. ing. arh
Pravna osoba koja je izradila plan: Grgurević & partneri d.o.o. Canićeva 6, HR-10000 Zagreb	
Mišljenje na plan prema članku 107. Zakona o prostornom uređenju (NN 153/13, 65/17, 114/18, 39/19, 98/19): Klasa: 350-02/20-02/08, ur. broj: 2176-117-03-20-7, datum: 30. prosinca 2020.	
Odgovorna osoba: Hrvoje Vidović, dipl. ing. arh.	Odgovorni voditelj: Hrvoje Vidović, dipl. ing. arh.
Pečat pravne osobe koja je izradila plan:	Pečat odgovornog voditelja:
Stručni tim u izradi plana: Prof. dr. sc. Oleg Grgurević, dipl. ing. arh., dipl. ing. šum. Ivona Jetković, dipl. ing. arh. Hrvoje Vidović, dipl. ing. arh. Ivana Susić, dipl. ing. arh. Nikola Kačić, mag. ing. arch. Marina Kešić, mag. ing. arch.	Marko Jakšić, dipl. ing. arh. Dr. sc. Hrvoje Carić, dipl. oec., dipl. struč. zaštite okoliša
Pečat predstavničkog tijela:	Predsjednik predstavničkog tijela: Davor Kljajić, mag. ing. traff.
Istovjetnost ovog prostornog plana s izvornikom ovjerava:	Pečat nadležnog tijela: