



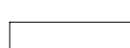

REPUBLIKA HRVATSKA  
SISAČKO - MOSLAVAČKA ŽUPANIJA  
**GRAD POPOVAČA**

Stručni izrađivač:  
**APE** d.o.o. za arhitekturu, planiranje i ostale poslovne djelatnosti  
Ozajska 61, 10 000 Zagreb | www.ape.hr





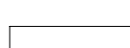
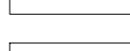

**IX. IZMJENE I DOPUNE  
PROSTORNOG PLANA UREĐENJA  
GRADA POPOVAČE**

**3. INFRASTRUKTURNI SUSTAVI I MREŽE  
3.5. VODOOPSKRBA**


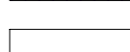
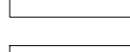

TERITORIJALNE I STATISTIČKE GRANICE

-  GRANICA SISAČKO-MOSLAVAČKE ŽUPANIJE
-  OBLIHVAT PROSTORNOG PLANA UREĐENJA GRADA POPOVAČE
-  GRANICA NASELJA
-  GRANICA GRADEVINSKOG PODRUČJA

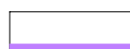

**INFRASTRUKTURNI SUSTAVI I MREŽE  
VODNOGOSPODARSKI SUSTAV  
KORIŠTENJE VODA  
VODOOPSKRBA**

-  VODOCRPLIŠTE
-  VODOSPREMA
-  PRERADA VODE "TRAVNIK"
-  REGIONALNI VODOOPSKRBNI CJEVOVODI
-  REGIONALNI VODOOPSKRBNI CJEVOVODI PREDVIĐENI ZA IZMJESTANJE (U središnjem dijelu naselja Popovača)
-  REGIONALNI VODOOPSKRBNI CJEVOVODI - PLANIRANI
-  OSTALI VODOOPSKRBNI CJEVOVODI

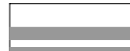
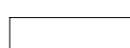
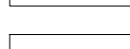
UREĐENJE VODOTOKA I VODA  
REGULACIJSKI I ZAŠTITNI SUSTAV

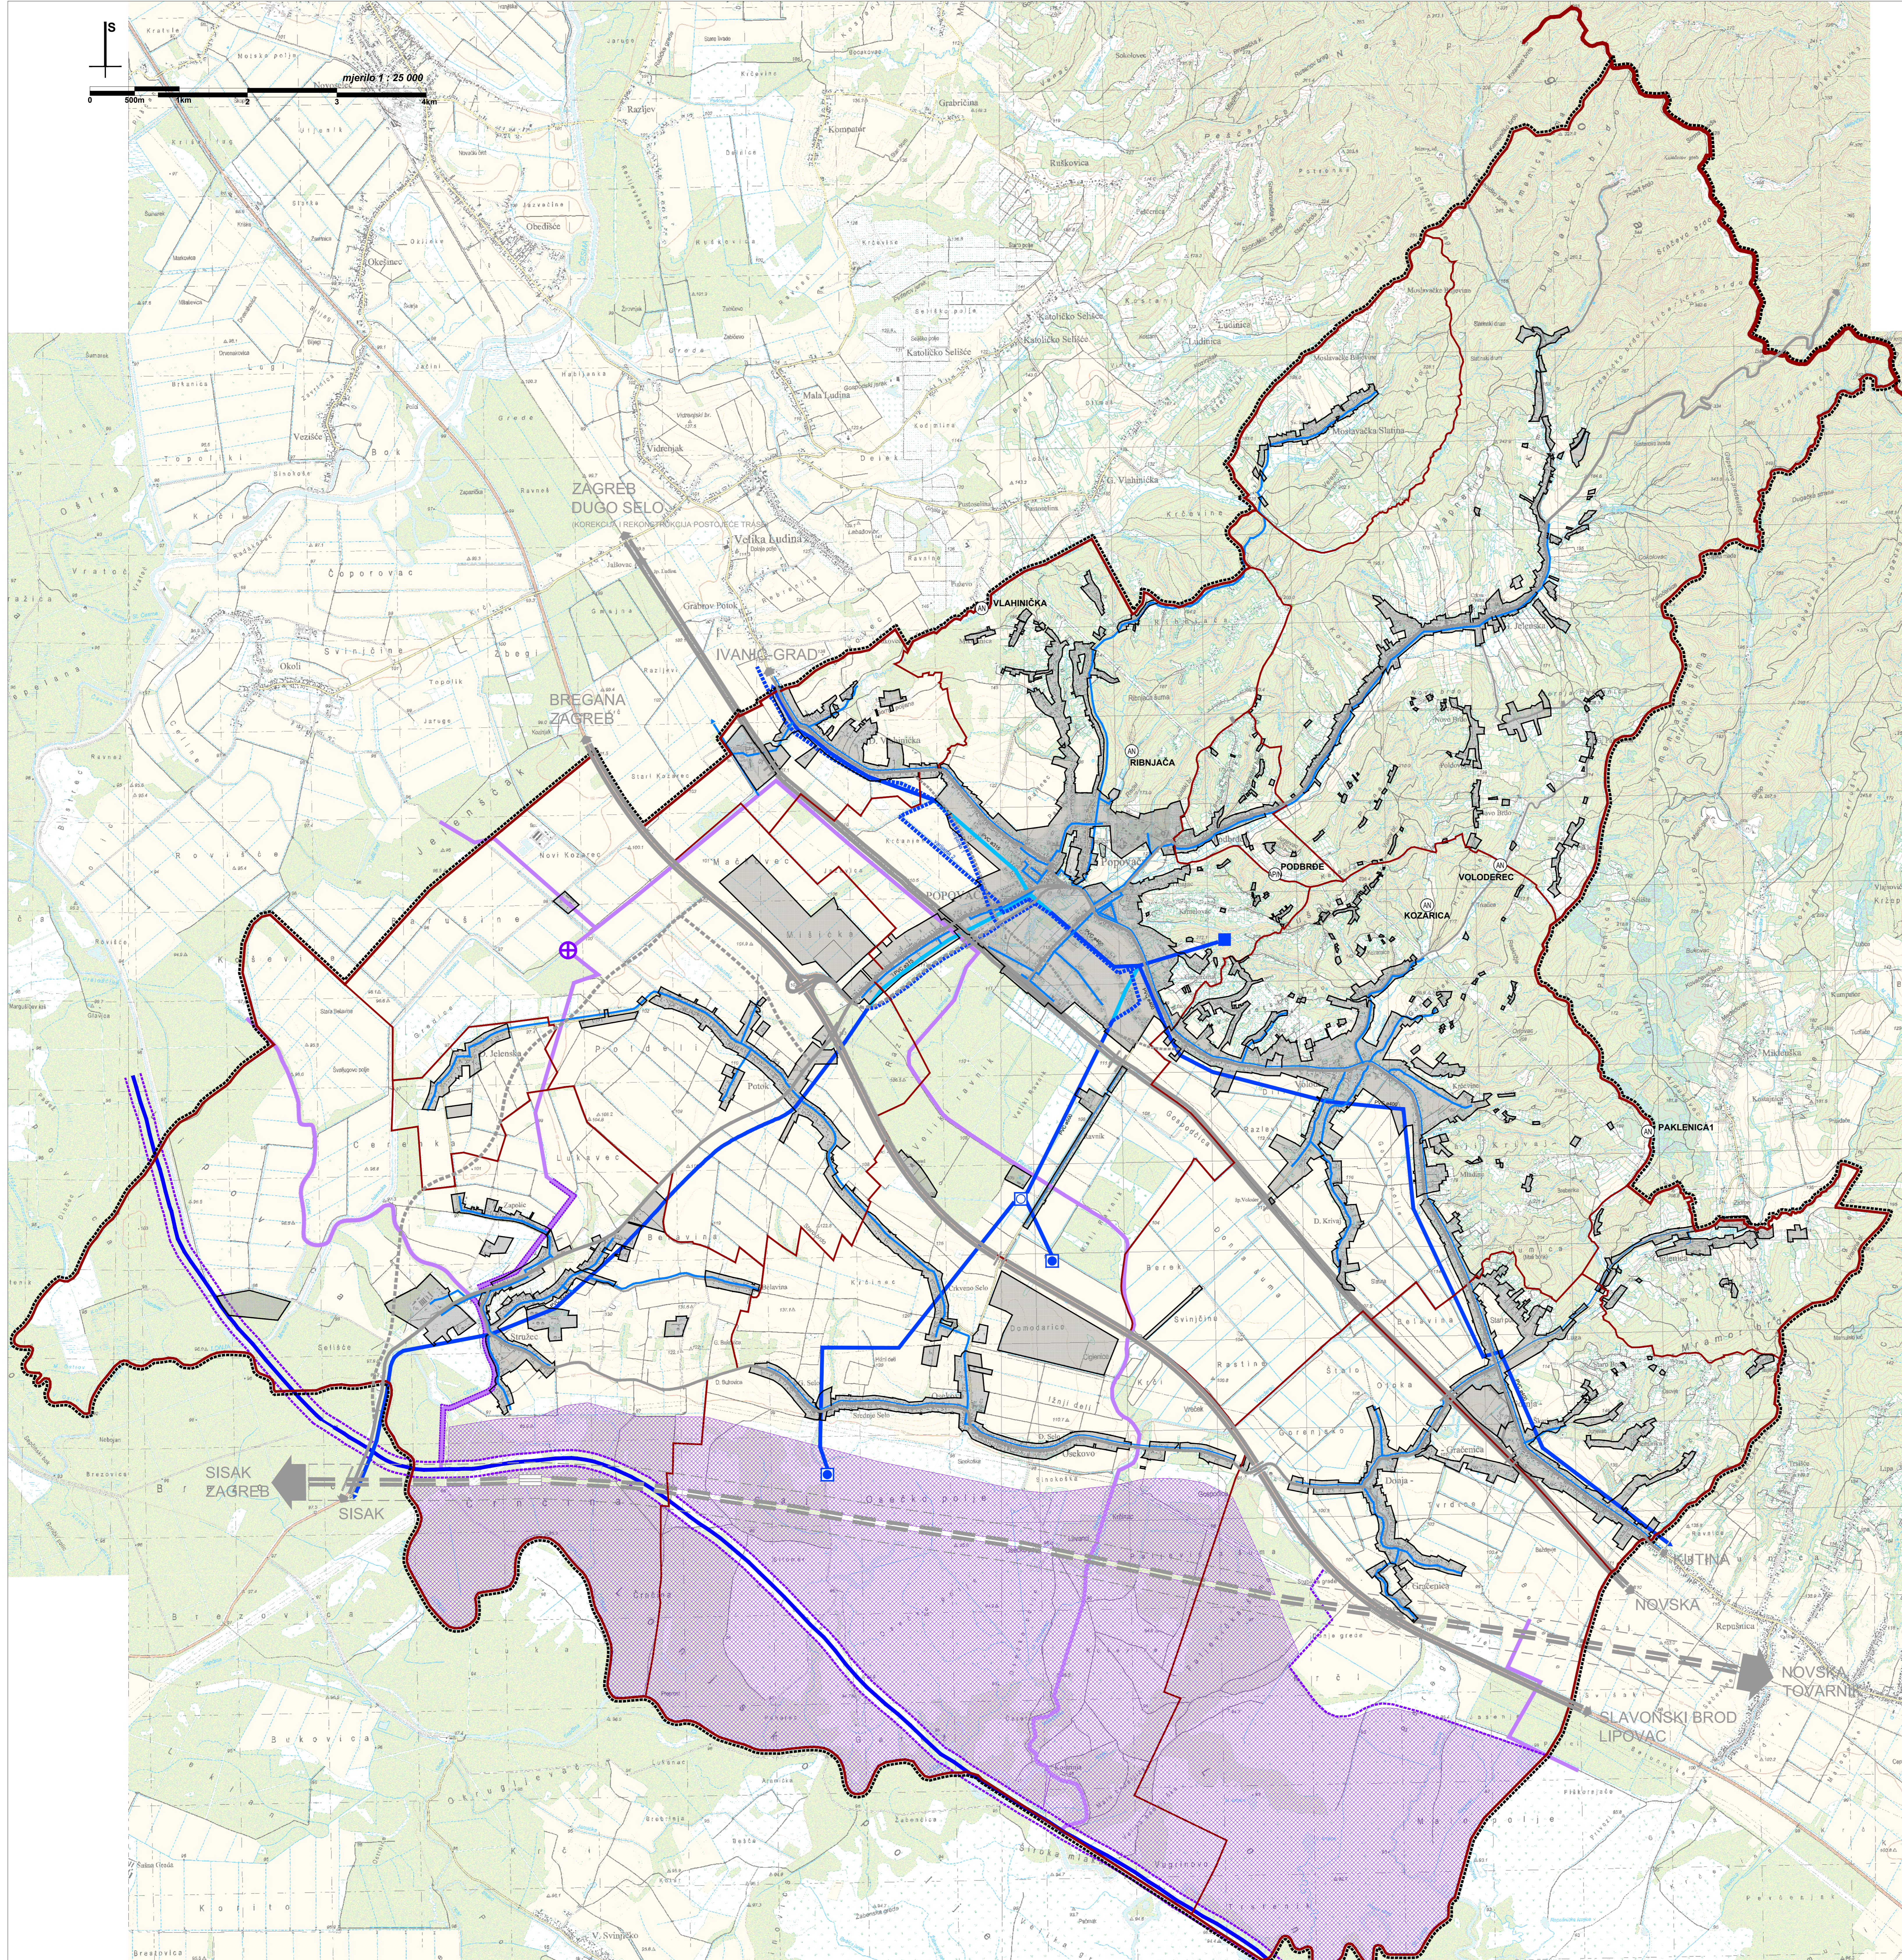
-  RETENCIJA ZA OBRANU OD POPLAVA (LONJSKO POLJE)
-  NASIP
-  ODTERETNI KANAL "LONJA - STRUG"
-  AKUMULACIJA / RETENCIJA AN - za navodnjavanje, AP/N - za obranu od poplava / navodnjavanje

MELIORACIJSKA ODVODNJA

-  OSNOVNA KANALSKA MREŽA
-  CRPNA STANICA

PROMETNA INFRASTRUKTURA

-  AUTOCESTA
-  DRŽAVNE I ŽUPANIJSKE CESTE
-  POVRŠINE INFRASTRUKTURNIH SUSTAVA



Županija:	SISAČKO-MOSLAVAČKA	Grad:	POPOVAČA
Naziv prostornog plana: <b>IX. IZMJENE I DOPUNE PROSTORNOG PLANA UREĐENJA GRADA POPOVAČE</b>			
Naziv kartografskog prikaza: <b>INFRASTRUKTURNI SUSTAVI I MREŽE VODOOPSKRBA</b>			
Broj kartografskog prikaza:	3.5.	Mjerilo kartografskog prikaza:	1:25.000
Odluka o izradi Plana: Službene novine Grada Popovača br. 2/21, 7/21	Odluka predstavničkog tijela o donošenju plana: Službene novine Grada Popovača br. 3/22		
Javni raspisna (datum objave): 20. siječnja 2022.	Javni svid održan: 28. siječnja - 11. veljače 2022.		
Pečat tijela odgovornog za provođenje javne rasprave: M.P.	Odgovorna osoba za provođenje javne rasprave: IVKA NIKOLIĆ JEŽ, dipl. ing. geod.		
Suglasnosti na plan: Mišljenje na konačni prijedlog plana JU Zavod za prostorno uređenje Sisačko-moslavačke županije (Klasa: 350-02/21-01/02, Ubroj: 2176-117-03-22-8 od 15. ožujka 2022.)			
Pravna osoba koja je izradila plan: APE d.o.o. za arhitekturu, planiranje i ostale poslovne djelatnosti, Zagreb, Ozajska 61, www.ape.hr			
Pečat pravne osobe koja je izradila plan:		Odgovorna osoba: MIRELA ČORDAŠ, dipl.ing.arh.	
Odgovorni voditelj izrade nacrtu prijedloga plana: NIKŠA BOŽIĆ, dipl.ing.arh.			
Stručni tim u izradi plana: MIRELA ČORDAŠ, dipl.ing.arh. SANDRA JAKOPEC, dipl.ing.arh. MARIJANA ŽLONČE, mag.ing.arh.			
Predsjednik predstavničkog tijela: M.P.		SAŠA JAGARČEĆ, predsjednik Gradskog vijeća	
Izjavljeno ovim prostornom planu u izvornikom ovjerava:			
Pečat nadležnog tijela:		M.P.	