II. IZMJENE I DOPUNE PROSTORNOG PLANA UREĐENJA OPĆINE GVOZD

2. INFRASTRUKTURNI SUSTAVI

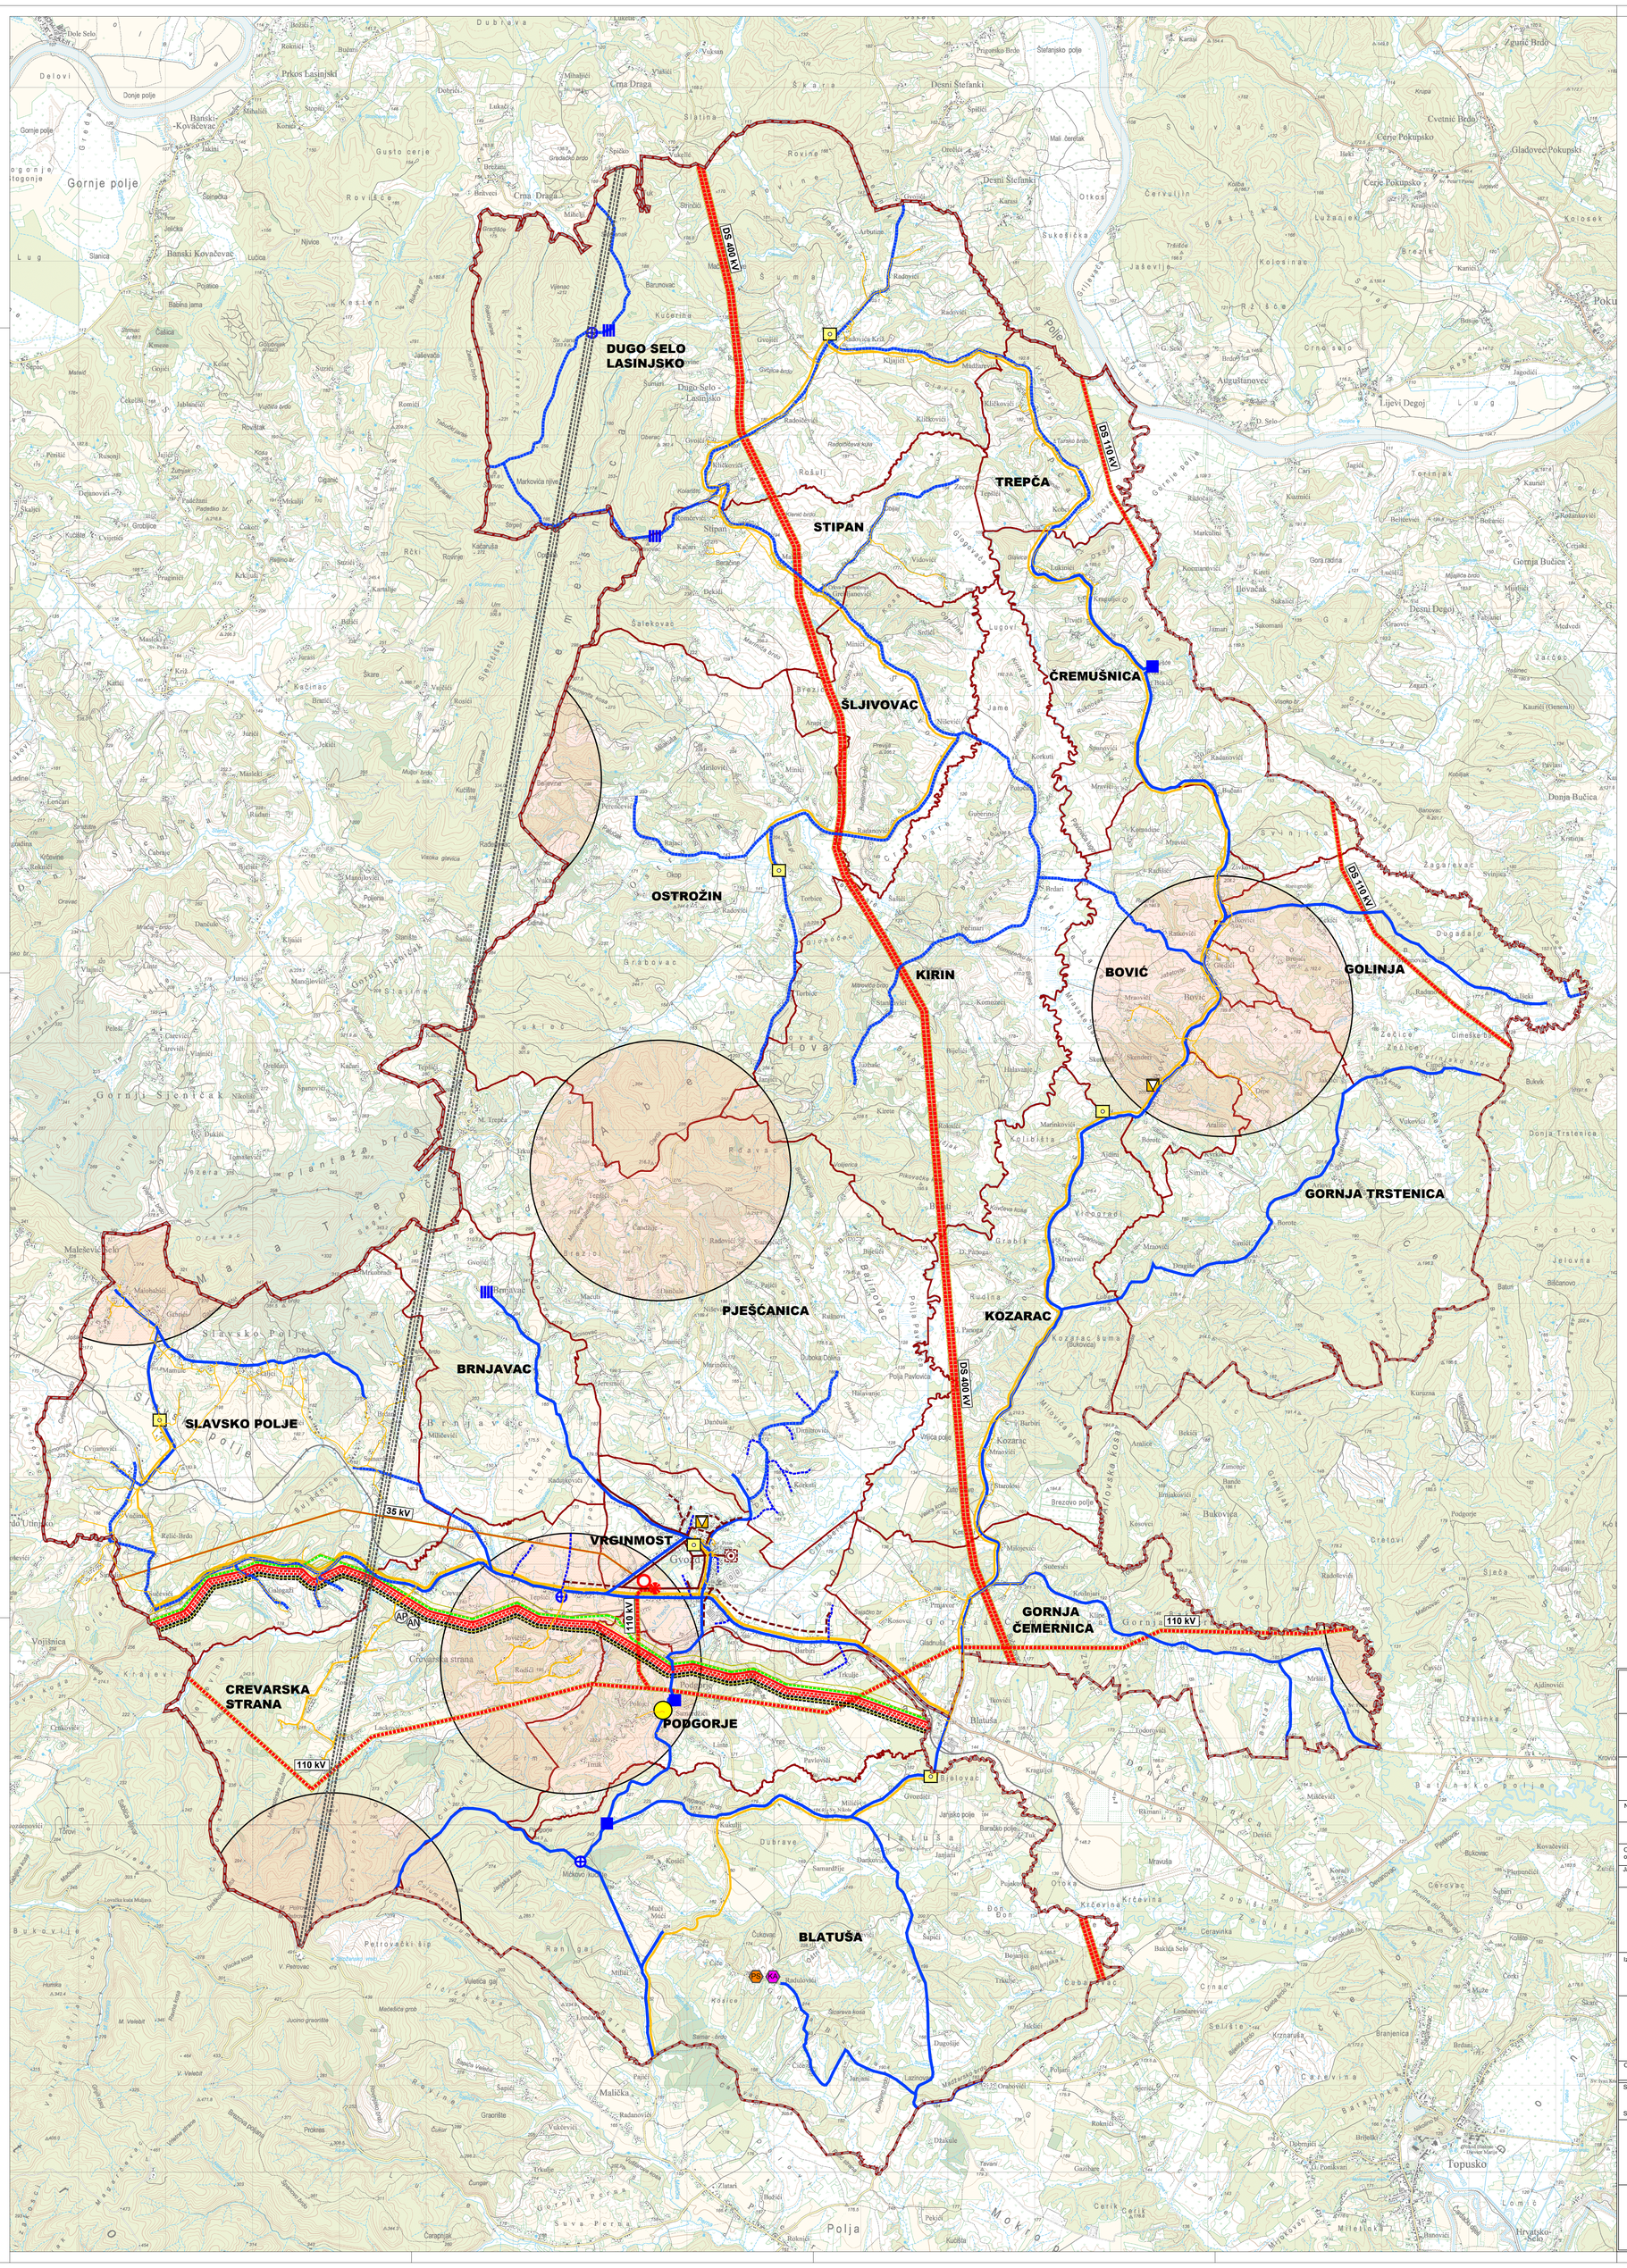

Mjerilo kartografskog prikaza: 1 : 25 000

LEGENDA

GRANICE

- ŽUPANIJSKA GRANICA
- GRANICA OPĆINE
- GRANICA NASELJA
- OBUHVAT PROSTORNOG PLANA

POŠTA I TELEKOMUNIKACIJE

POŠTA

- JEDINICA POŠTANSKE MREŽE

JAVNE TELEKOMUNIKACIJE

TELEFONSKA MREŽA-KOMUTACIJSKI ČVOROVI U NEPOKRETNOJ MREŽI

- UDALJENI PRETPLATNIČKI STUPANJ

VODOVI I KANALI

- MAGISTRALNI VODOVI I KANALI
- KORISNIČKI SPOJNI VODOVI
- TK MREŽA - LOKALNA

JAVNE TELEKOMUNIKACIJE U POKRETNOJ MREŽI

ELEKTRONIČKE KOMUNIKACIJSKE INFRASTRUKTURE I POVEZANE OPREME

- POSTOJEĆI IZGRAĐENI SAMOSTOJEĆI ANTENSKI STUP/STUPOVI
- PODRUČJE ELEKTRONIČKE KOMUNIKACIJSKE ZONE ZA SMJEŠTAJ SAMOSTOJEĆEG ANTENSKOG STUPA

RADIO I TV SUSTAV VEZA

- RADIJSKI KORIDOR

ENERGETSKI SUSTAVI

PROIZVODNJA I CIJEVNI TRANSPORT NAFTE I PLINA

- MAGISTRALNI NAFTOVOD ZA MEĐUNARODNI TRANSPORT
- PRODUKTOVOD
- PLINOVOD - MAGISTRALNI

ELEKTROENERGETIKA

TRANSFORMATORSKA I RASKLOPNA POSTROJENJA

- TS 35 kV(20)
- TS 110/ 35 (20) kV

ELEKTROPRIJENOSNI UREĐAJI

- DALEKOVOD 400 kV (DS - dvosistemski)
- DALEKOVOD 110 kV (DS - dvosistemski)
- DALEKOVOD 35 kV

VODNOGOSPODARSKI SUSTAV

KORIŠTENJE VODA

VODOOPSKRBA

- VODOSPREMA
- CRPNA STANICA
- MAGISTRALNI VODOOPSKRBNI CJEVOVOD
- OSTALI VODOOPSKRBNI CJEVOVODI

KORIŠTENJE VODA

- AKUMULACIJA ZA NAVODNJAVANJE (NAPNAV)-lokacija shematska oznaka

ODVODNJA OTPADNIH VODA

- ODVODNI KANAL
- UREĐAJ ZA PROČIŠĆAVANJE

UREĐENJE VODOTOKA I VODA

REGULACIJSKI I ZAŠTITNI SUSTAVI

- AKUMULACIJA ZA OBRANU OD POPLAVA

OBRADA, SKLADIŠTENJE I ODLAGANJE OTPADA

- PRETOVARNA STANICA
- KAZETA ZA AZBEST

SISAČKO - MOSLAVAČKA ŽUPANIJA

OPĆINA GVOZD

II. IZMJENE I DOPUNE PROSTORNOG PLANA UREĐENJA OPĆINE GVOZD

Naziv kartografskog prikaza: **INFRASTRUKTURNI SUSTAVI**

Broj kartografskog prikaza:	Mjerilo kartografskog prikaza:
2.	**1 : 25 000**
Osnova za izradu plana: Odluka o izradi II. ID PPUO Gvozd objavljena u "Službenom vjesniku" br. 28/20.	Odluka o donošenju Plana: "Službeni vjesnik" br. 43/22.
Javna rasprava objava: "Večernji list" od 04.02.2022.	Javni uvid održan od 14.2.2022. do 23.2.2022.
Pečat tijela odgovornog za provođenje javne rasprave:	Odgovorna osoba za provođenje javne rasprave: ..... **Općinski načelnik: Milan Vrga**

Izrađivač Plana:

ZAVOD ZA PROSTORNO UREĐENJE SISAČKO - MOSLAVAČKE ŽUPANIJE

Pečat pravne osobe/tijela koje je izradilo Plan:	Odgovorna osoba: ..... **Ravnatelj: Domagoj Orlić, dipl. ing. prom.**

Odgovorni voditelj izrade Plana: **Valentina Šerbec, dip.ing.arh., ovlaštena arhitektica urbanistica**

Stručni tim u izradi Plana: Margita Malnar, dipl.ing.arh. Valentina Šerbec, dipl.ing.arh. univ.spec.arch.
Ivan Taljan, dipl.ing.prom. Goran Šalić, mag.geog. univ.spec.arch.
Domagoj Orlić, dipl. ing. prom. Darko Bohatka, dipl.ing.agr.
Stručni tim u izradi Plana: Branka Šimanović, dipl.iur. Valentina Sučić, mag.ing.traff. univ.spec.arch.

Pečat Općinskog vijeća:	Predsjednica Općinskog vijeća: ..... **Marica Polojac**
Istovjetnost Plana s izvornikom ovjerava:	Pečat nadležnog tijela: