

TUMAČ ZNAKOVA

GRANICE

 **GRANICA OBUHVATA PLANA**

PROMET

 **OSTALE ULICE - OU1, OU2 i OU3**

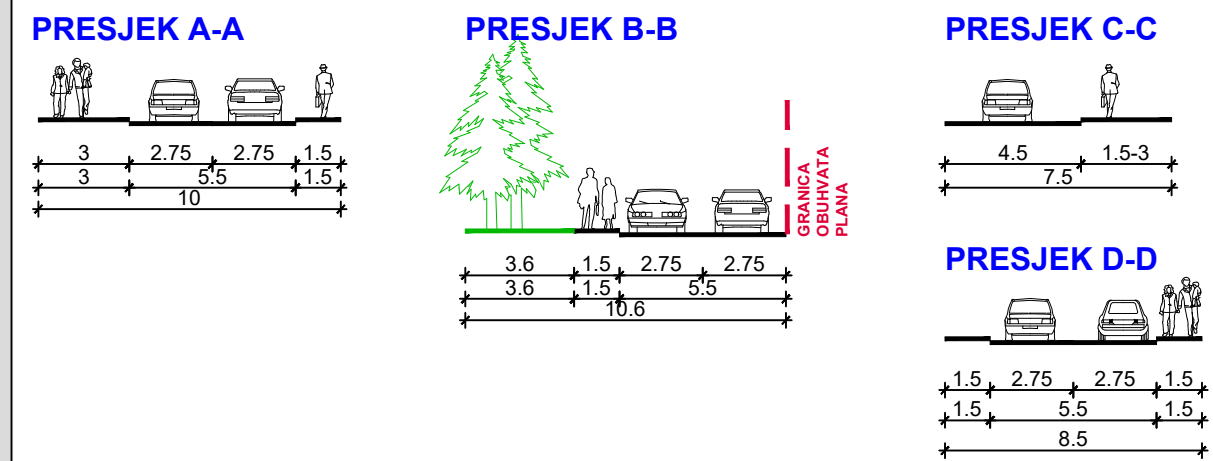
 **KOLNO PJEŠAČKE POVRŠINE**

 **PJEŠAČKE POVRŠINE**





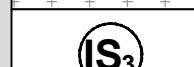
 **PARKIRALIŠTE I BROJ PARKIRALIŠNIH MJESTA**

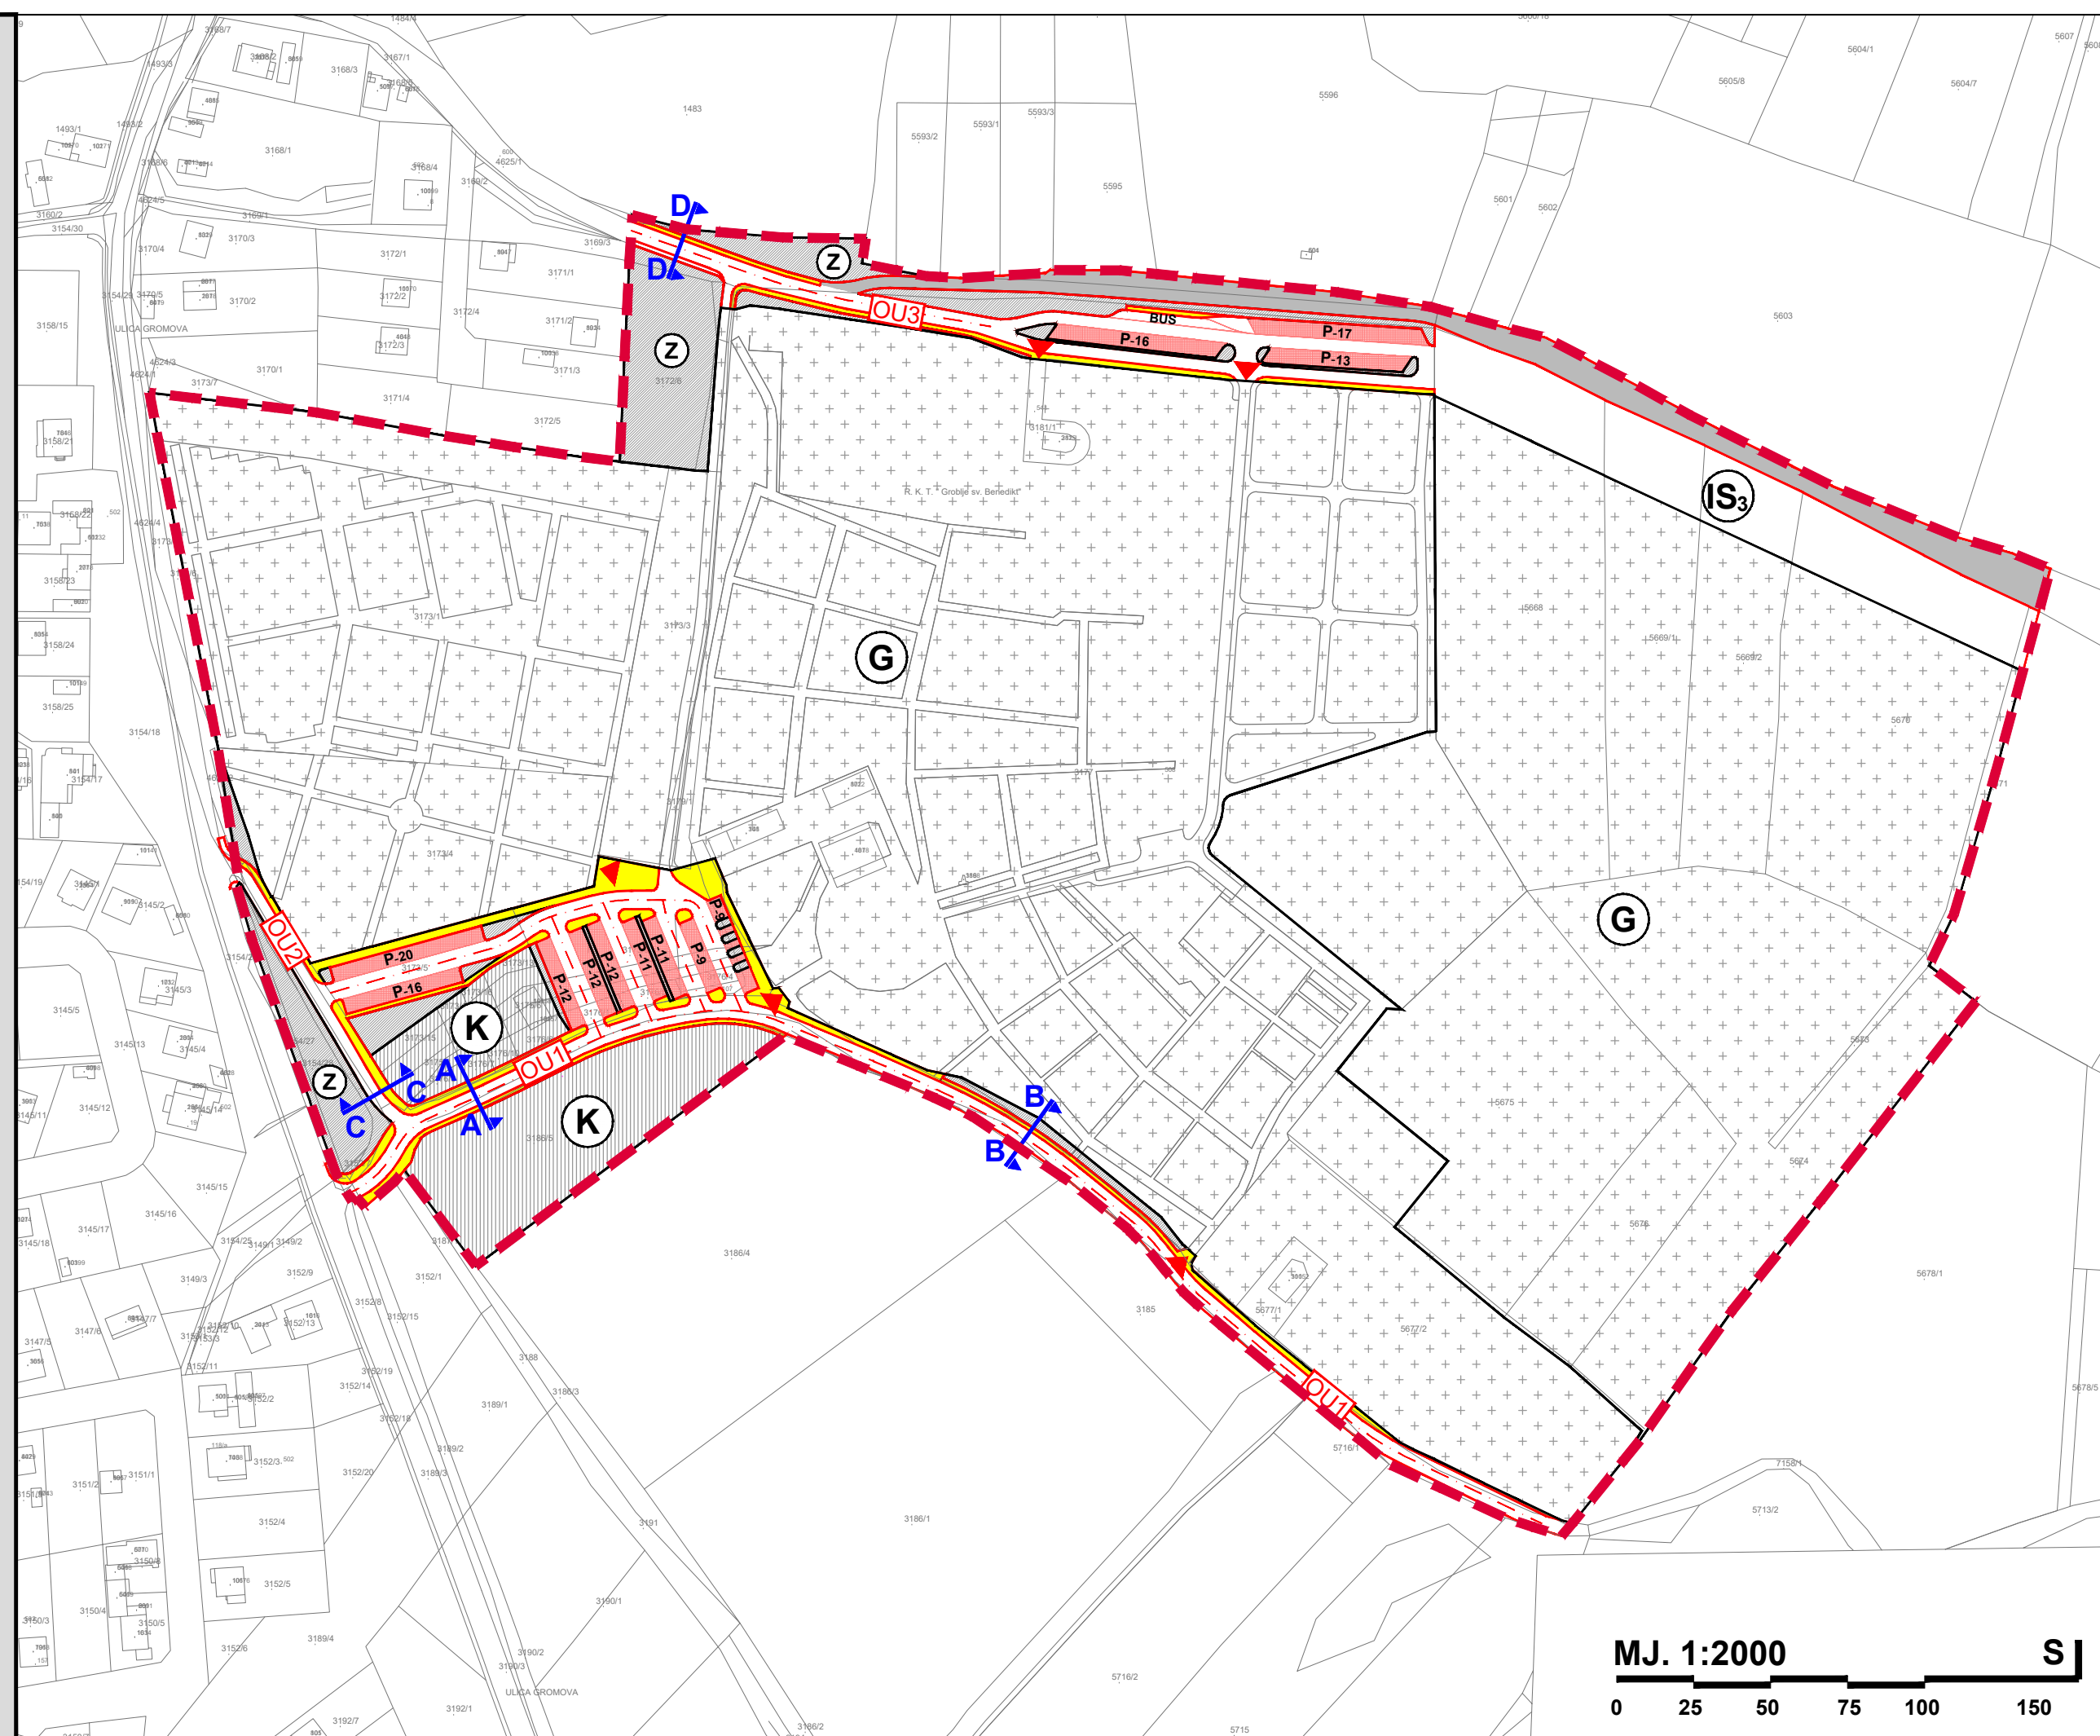
 **VAŽNIJI PJEŠAČKI ULAZI U GROBLJE**

KARAKTERISTIČAN PROFIL PROMETNICE mj 1:250



RAZVOJ I UREĐENJE POVRŠINA NASELJA

-  **GOSPODARSKA NAMJENA - POSLOVNA**
-  **ZAŠTITNE ZELENE POVRŠINE**
-  **GROBLJE - POSTOJEĆE**
-  **GROBLJE - PLANIRANO PROŠIRENJE**
-  **POVRŠINE INFRASTRUKTURNIH SUSTAVA**
IS₃ - ZONA PROŠIRENJA JAVNIH PARKIRALIŠNIH POVRŠINA ZA POTREBE GROBLJA



**SISAČKO - MOSLAVAČKA ŽUPANIJA
GRAD PETRINJA**

Naziv prostornog plana:
URBANISTIČKI PLAN UREĐENJA UPU-4 U PETRINJI

Naziv kartografskog prikaza:
**2. PROMETNA, ULIČNA I KOMUNALNA INFRASTRUKTURNA MREŽA
2.A. PROMETNA MREŽA**

Broj kartografskog prikaza:	2.A.	Mjerilo kartografskog prikaza:	1 : 2 000
Odluka Gradskog vijeća Grada Petrinje o izradi Urbanističkog plana uređenja UPU-4 u Petrinji: "Službeni vjesnik" broj 07/20		Odluka Gradskog vijeća Grada Petrinje o donošenju Urbanističkog plana uređenja UPU-4 u Petrinji: "Službeni vjesnik" broj 45/22	
Javna rasprava objavljena je: 29.03.2022. godine		Javni uvid održan je: od 01.04. do 30.04.2022. godine	
Pečat tijela odgovornog za provođenje javne rasprave:		Odgovorna osoba za provođenje javne rasprave:	
M.P.		Ivan Begić, dipl.iur.	

Pravna osoba koja je izradila plan:
 **CPA CENTAR ZA PROSTORNO UREĐENJE I ARHITEKTURU D.O.O.**

Pečat pravne osobe koja je izradila plan:	Odgovorna osoba:
M.P.	Tomislav Dolečki, dipl.ing.arh.

Pečat odgovorne voditeljice izrade plana:	Odgovorna voditeljica izrade Nacrta prijedloga Urbanističkog plana uređenja UPU-4 u Petrinji:
M.P.	Dora Dolečki Glasinović, dipl.ing.arh. ovlaštena arhitektica urbanistica

Stručni tim u izradi plana: 1. Tomislav Dolečki, dipl.ing.arh. 2. Neda Kaminski - Kirš, dipl.ing.arh. 3. mr.sc. Zrinka Tadić, dipl.ing.arh. 4. Dora Dolečki Glasinović, dipl.ing.arh.	Suradnja u izradi plana: 1. Igor Grubišić, dipl.ing.građ. 2. Barbara Vajdić, dipl.oecc. 3. Josip Štefičić, dipl.iur.
---	---

Pečat Gradskog vijeća Grada Petrinje:	Predsjednik Gradskog vijeća Grada Petrinje:
M.P.	Robert Polanšćak

Istovjetnost prostornog plana s izvornikom ovjerava:	Pečat nadležnog tijela:
(ime, prezime, potpis)	M.P.