

POSTOJEĆE	PLANIRANO	TUMAČ ZNAKOVA
-----------	-----------	---------------

GRANICE

--- OBUHVAT UPU-a


CESTOVNI PROMET

- GLAVNA PROMETNICA
- SABIRNA PROMETNICA
- OSTALI ELEMENTI PROMETNICE
- BIKIKLISTIČKA STAZA
- JAVNO PARKIRALIŠTE
- AUTOBUSNO STAJALIŠTE

ŽELJEZNIČKI PROMET

- ŽELJEZNIČKA PRUGA ZA MEĐUNARODNI PROMET - MŠD ZAGREB GK - SISAK - NOVSKA
- INDUSTRIJSKI KOLOSJEK
- INDUSTRIJSKI KOLOSJEK - alternativne trase


KARAKTERISTIČNI PROFILI PROMETNICA

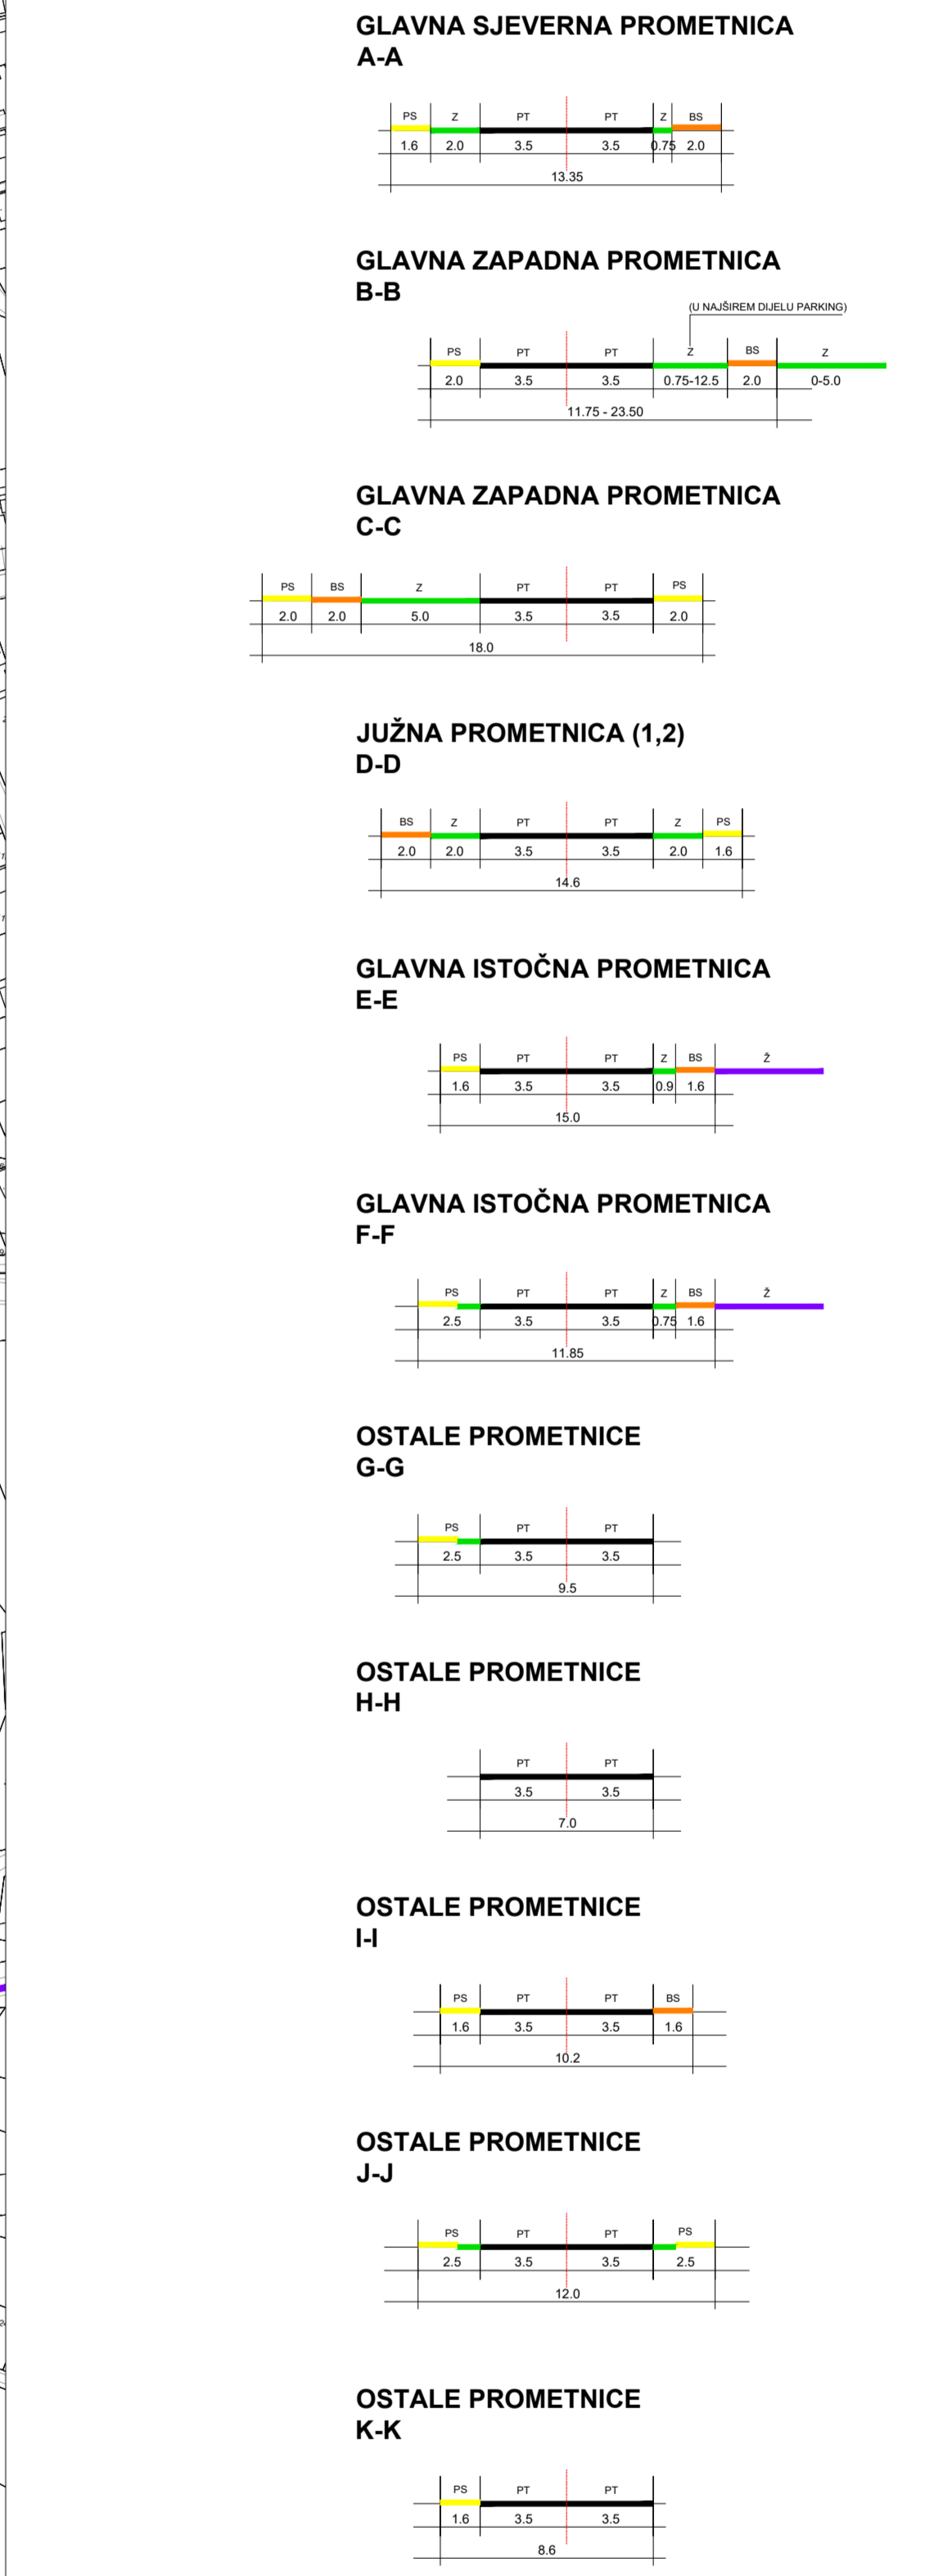



MJ. 1:2000

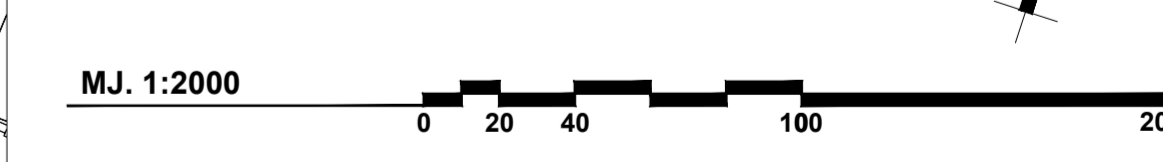

Zemlja: SISAKO-MOSLAVAČKA	Grad: SISAK
Naziv prostornog plana: IZMJENE I DOPUNE URBANISTIČKOG PLANA UREĐENJA GOSPODARSKE ZONE "SISAK-JUG"	
Naziv kartografskog prikaza: PROMET	
Izvršitelj kartografskog prikaza: 2A	Mjerilo kartografskog prikaza: 1:2000
Odluka o izradi plana: Odluka predstavničkog tijela o donošenju plana: Sudbeni glasnik Sisako-moslavačke županije br. 18/20.	Odluka predstavničkog tijela o donošenju plana: Sudbeni glasnik Sisako-moslavačke županije br. 33/20.
Javna rasprava (datum objave): 18. kolovoza 2020.	Javni uvid odbran: 24. kolovoza - 7. rujna 2020.
Priča tijela odgovornog za provedbu javne rasprave: M.P.	Odgovorna osoba za provedbu javne rasprave: Andrija Zvonaga, mag.ing.arch.
Odgovornost na plan: M.P.	
Pravna osoba koja je izradila plan: APE d.o.o. za arhitekturu, planiranje i ostale poslovne djelatnosti Oczajška 61, 10000 Zagreb, tel. 01309-7572, www.apc.hr	Odgovorna osoba: Mirela Cortas, dipl.ing.arch.
Priča pravne osobe koja je izradila plan: Mirela Cortas, dipl.ing.arch.	
Odgovorni voditelj izrade nacrtu prijedloga plana: Mirela Cortas, dipl.ing.arch.	Nikola Božić, dipl.ing.arch.
Štoviše tim u izradi plana: Biserka Jakopić, dipl.ing.arch. Mirela Cortas, dipl.ing.arch. Vlatka Žunec, mag.ing.arch.	Marijana Zlodica, mag.ing.arch. Mate Cortas, dipl.ing.arch. Ivana Paravica, dipl.ing.arch. Nikola Franek, stud.arch.
Priča predstavničkog tijela: M.P.	Predsjednik predstavničkog tijela: Ivana Cindrić, predsjednica Gradskog vijeća
Ispravnost ovog prostornog plana i potvrđivanje odobrenja: M.P.	Priča nadležnog tijela: M.P.