
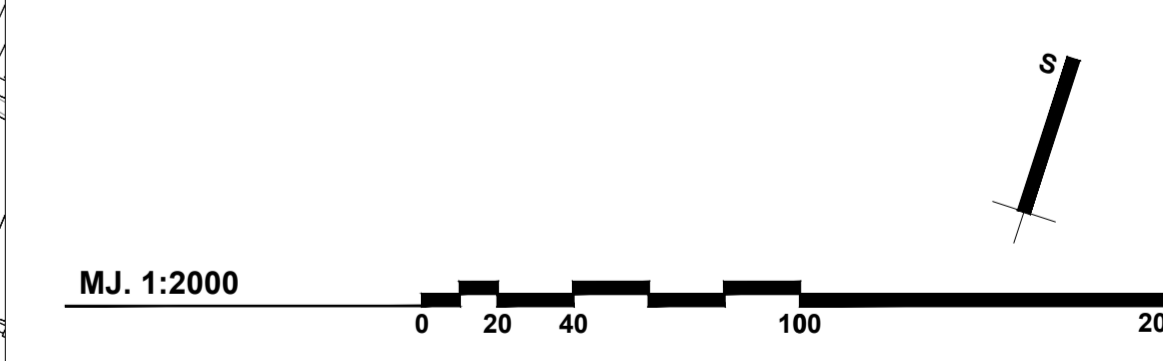


POSTOJEĆE	PLANIRANO	TUMAČ ZNAKOVA
		<b>GRANICE</b>
-----		OBUHVAT UPU-a
		<b>JAVNI SUSTAV VODOOPSKRBE</b>
- - - - -		VODOOPSKRBA (PITKA VODA)
- - - - -		INDUSTRIJSKA VODA
		<b>OSTALI SUSTAVI VODOOPSKRBE</b>
---		VODOOPSKRBA
[ ]		VODOSPREMA - INDUSTRIJSKA
		<b>SUSTAV ZA DISTRIBUCIJU TOPLINSKE ENERGIJE</b>
---		POSTOJEĆI SUSTAV ZA DISTRIBUCIJU TOPLINSKE ENERGIJE*
- - - - -		MAGISTRALNI VRELOVOD
		* Načelne trase prema dostupnim podacima

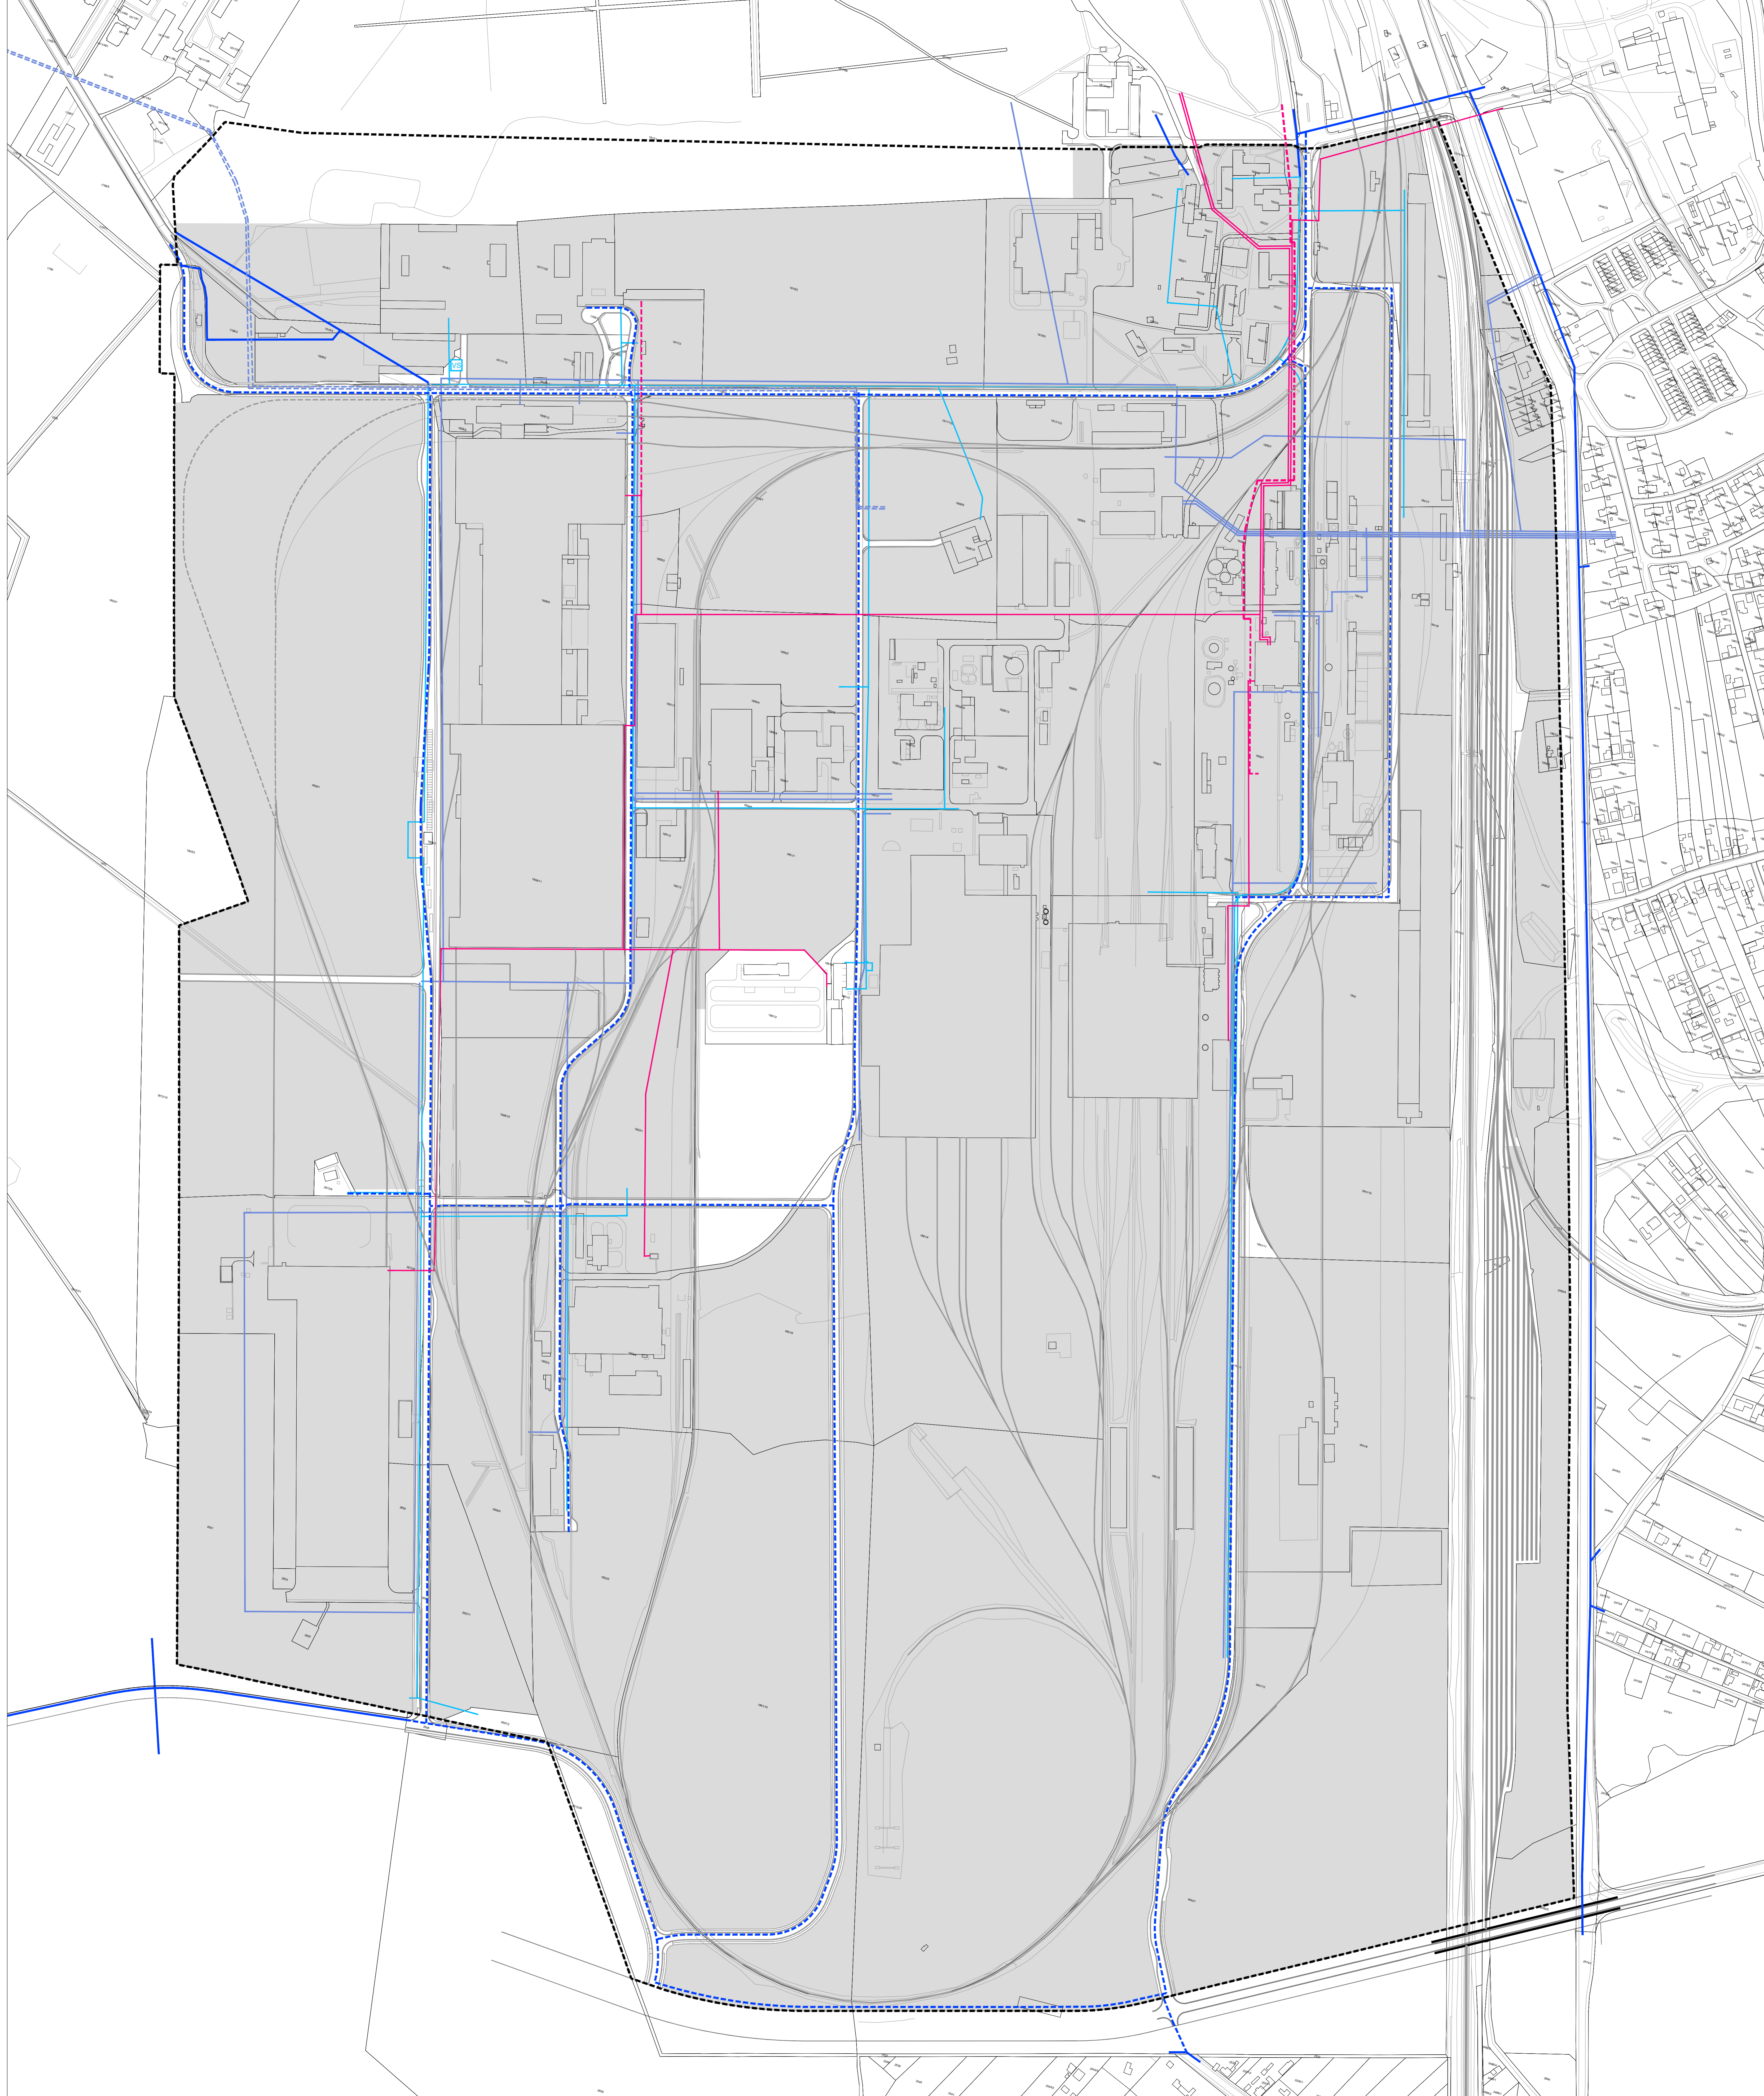

Zemlja:	SISAKO-MOSLAVAČKA	Grad:	SISAK
Ime prostornog plana:	URBANISTIČKI PLAN UREĐENJA GOSPODARSKE ZONE "SISAK-JUG" <small>(Izborom postojećeg sistema uređenja na prostorno-gradnjačkom tipu plana (Službeni glasnik Sisakko-moslavačke županije br. 2714, 21.2014.))</small>		
Ime kartografskog prikaza:	VODNOGOSPODARSKI SUSTAV - VODOOPSKRBA		
Broj kartografskog prikaza:	2C.1	Mjerski kartografski prikaz:	1:2000
Oblika o izradi plana:	Oblika predstavničkog tipa o donošenju plana:		
Javna rasprava (datum objave):	Javni svid odlas:		
Potpis fizičke osobe koja je izradila plan:	M.P.	Odgovorna osoba za provođenje javne rasprave:	.....
Suglasnost na plan:			
Fizička osoba koja je izradila plan:	APE d.o.o. za arhitekturu, planiranje i ostale poslovne djelatnosti Ozaljska 61, 10000 Zagreb, tel. 01309-7572, www.apc.hr	Odgovorna osoba:	
Potpis fizičke osobe koja je izradila plan:	Mirela Coriak, dipl.ing.arh.	.....	
Odgovorni voditelj izrade nacrtu predložila plana:			
Slični list u izradi plana:			
Potpis predstavničkog tipa:	M.P.	Predložnik predstavničkog tipa:	.....
Ime fizičke osobe koja je izradila plan:	.....	Ime fizičke osobe koja je izradila plan:	.....
Potpis fizičke osobe koja je izradila plan:	.....	Potpis fizičke osobe koja je izradila plan:	.....

Grad Sisak - Urbanistički plan uređenja Gospodarske zone "Sisak-jug"