
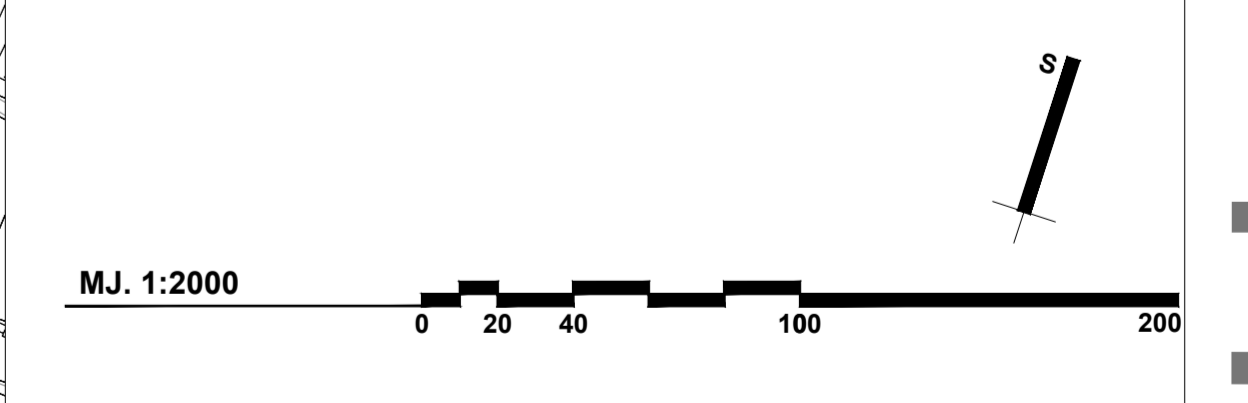


POSTOJEĆE	PLANIRANO	TUMAČ ZNAKOVA
GRANICE		OBUHVAAT UPU-a
JAVNI SUSTAV ODVODNJE OTPADNIH VODA		SANITARNA ODVODNJA VIŠE RAZINE OBORINSKA ODVODNJA VIŠE RAZINE SANITARNA ODVODNJA OBORINSKA ODVODNJA SMJER ODVODNJE
OSTALI SUSTAVI ODVODNJE OTPADNIH VODA		SANITARNA ODVODNJA SMJER ODVODNJE

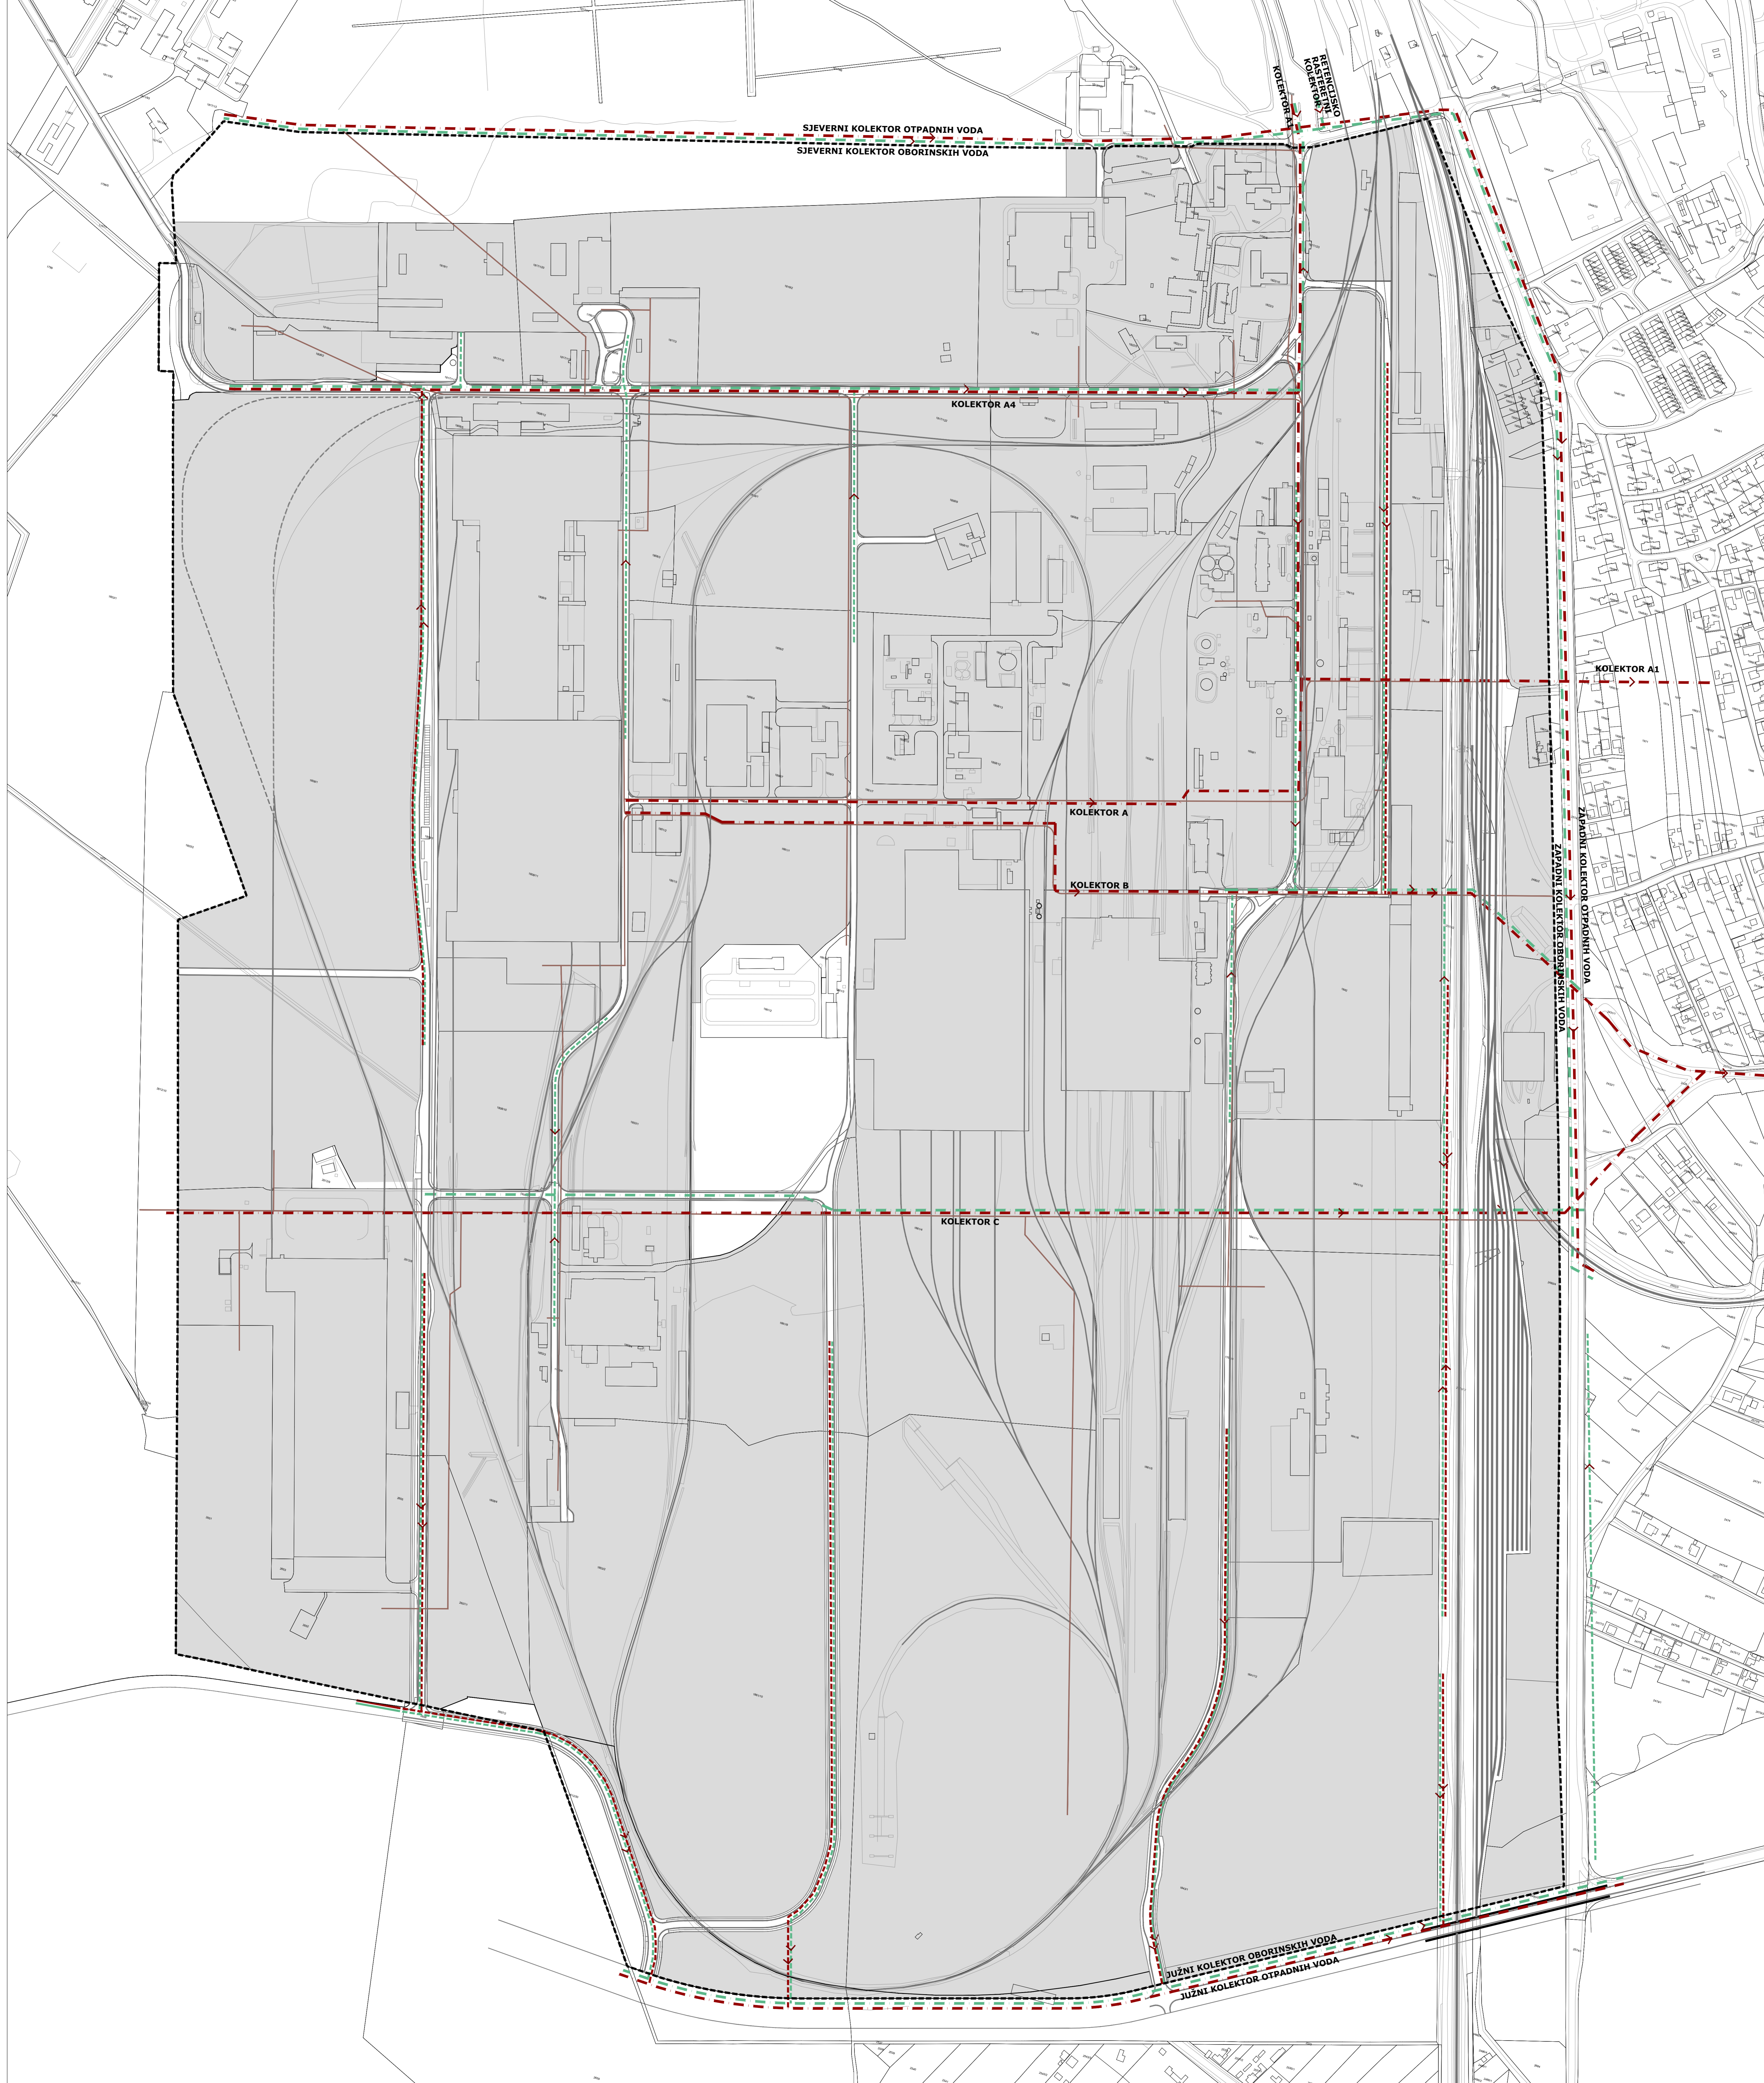

Zemlja: SISAKO-MOSLAVAČKA	Grad: SISAK
Naziv prostornog plana: URBANISTIČKI PLAN UREĐENJA GOSPODARSKE ZONE "SISAK-JUG" <small>(Dokument prostornog uređenja izrađen na temelju izvedenih gradilišnih dijelova)</small>	
Naziv kartografskog prikaza: VODNOGOSPODARSKI SUSTAV - ODVODNJA OTPADNIH VODA	
Izvor kartografskog prikaza: 2C.2	Mjerilo kartografskog prikaza: 1:2000
Oblika o izradi plana:	Oblika predstavnickog tipa o dostizanju plana:
Javna rasprava (datum objave):	Javni svjed odizaj:
Potpis pravne osobe koja je izradila plan: M.P.	Odgovorna osoba za provođenje javne rasprave:
Suglasnost na plan:	
Pravna osoba koja je izradila plan: APE d.o.o. za arhitekturu, planiranje i ostale poslovne djelatnosti <small>Ozajlska 61, 10000 Zagreb, tel. 01309-7572, www.ape.hr</small>	
Potpis pravne osobe koja je izradila plan:	Odgovorna osoba: Mirela Coriak, dipl. ing. arh.
Odgovorni voditelj izrade nacrtu predložaka plana:	
Slični list u izradi plana:	
Potpis predstavnickog tipa: M.P.	Predložak predstavnickog tipa: Ivana Cindrić, predsjednica Gradskog vijeća
Imenjak ovog prostornog plana u izvornikom izvorniku:	Potpis nadležnog tijela: M.P.

Grad Sisak - Urbanistički plan uređenja Gospodarske zone "Sisak-jug"