


POSTOJEĆE	PLANIRANO	TUMAČ ZNAKOVA
-----------	-----------	---------------


- GRANICE**
- OBUHVAAT UPU-a
- CESTOVNI PROMET**
- GLAVNA PROMETNICA
 - SABIRNA PROMETNICA
 - OSTALI ELEMENTI PROMETNICE
 - BICIKLISTIČKA STAZA
 - JAVNO PARKIRALIŠTE
 - AUTOBUSNO STAJALIŠTE
- ŽELJEZNIČKI PROMET**
- ŽELJEZNIČKA PRUGA ZA MEĐUNARODNI PROMET - MŠBZ ZAGREB GK - SISAK - NOVSKA
 - INDUSTRIJSKI KOLOSJEK
 - INDUSTRIJSKI KOLOSJEK - alternativne trase

KARAKTERISTIČNI PROFILI PROMETNICA

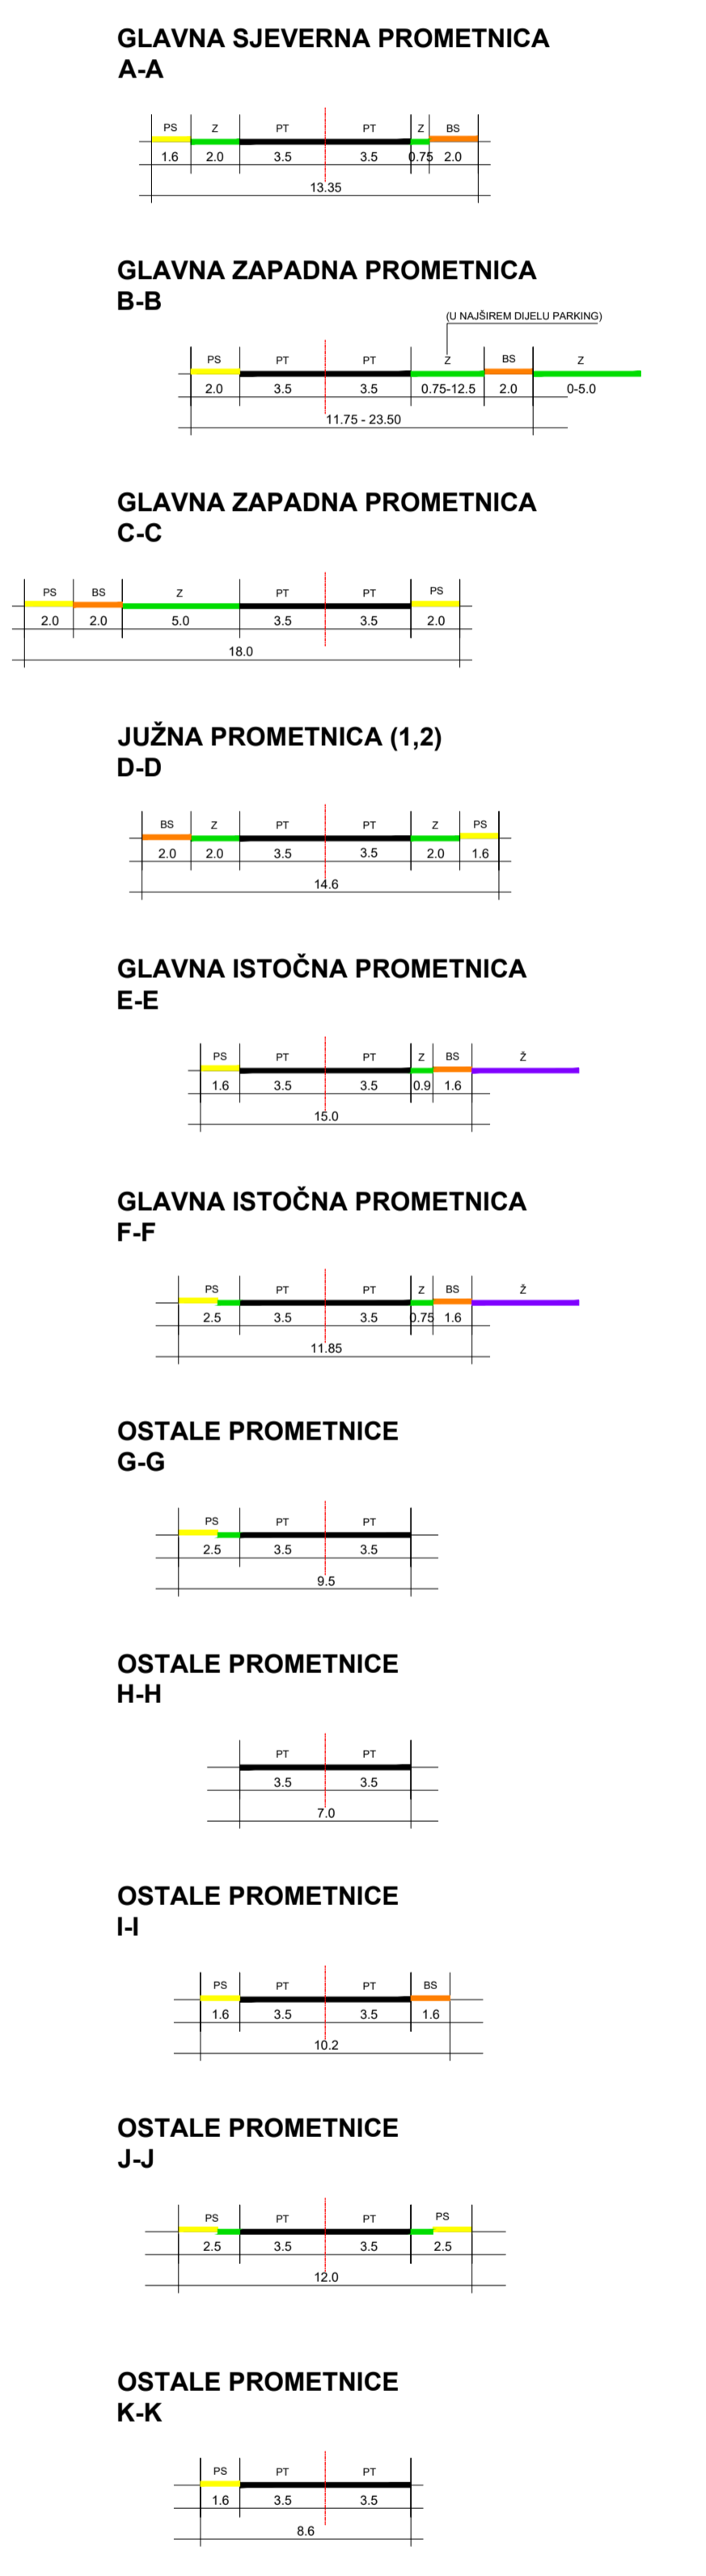


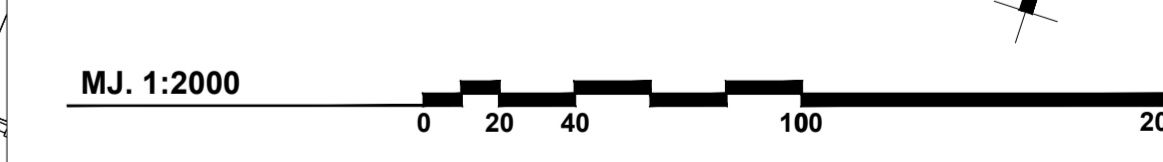

Zemlja:	SISAČKO-MOSLAVAČKA	Grad:	SISAK
Ime prostornog plana:	URBANISTIČKI PLAN UREĐENJA GOSPODARSKE ZONE "SISAK-JUG"		
Ime kartografskog prikaza:	PROMET		
Broj kartografskog prikaza:	2A	Mjerna kartografskog prikaza:	1:2000
Odluka o izradi plana:	Odluka predstavničkog tijela o donošenju plana:		
Datum odobrenja (datum objave):	Datum odobrenja:		
Potpis tijela odgovornog za provedbu javne rasprave:	Odgovorna osoba za provedbu javne rasprave:		
M.P.			
Odgovornost na planu:	Mjerna Cortada, dipl.ing. arh.		
Pravna osoba koja je izradila plan:	APE d.o.o. za arhitekturu, planiranje i ostale poslovne djelatnosti Ozajska 61, 10000 Zagreb, tel. 01/309-7572, www.apc.hr		
Potpis pravne osobe koja je izradila plan:	Odgovorna osoba:		
Odgovorni voditelj izrade nacrtu prijedloga plana:	Mjerna Cortada, dipl.ing. arh.		
Svrhiti tim u izradi plana:			
Potpis predstavničkog tijela:	Predsjednik predstavničkog tijela:		
M.P.	Ivana Cindrić, predsjednica Gradskog vijeća		
Ispravnost ovog prostornog plana u odnosu na zakon:	Potpis nadležnog tijela:		
	M.P.		