


POSTOJEĆE PLANKRANO TUMAČ ZNAKOVA

- GRANICE
- OBUHVAAT UPU-a
- JAVNI SUSTAV VODOOPSKRBE
- VODOOPSKRBA (PITKA VODA)
- INDUSTRIJSKA VODA
- OSTALI SUSTAVI VODOOPSKRBE
- VODOOPSKRBA
- VODOSPREMA - INDUSTRIJSKA
- SUSTAV ZA DISTRIBUCIJU TOPLINSKE ENERGIJE
- POSTOJEĆI SUSTAV ZA DISTRIBUCIJU TOPLINSKE ENERGIJE*
- MAGISTRALNI VRELOVOD

* Načelne trase prema dostupnim podacima

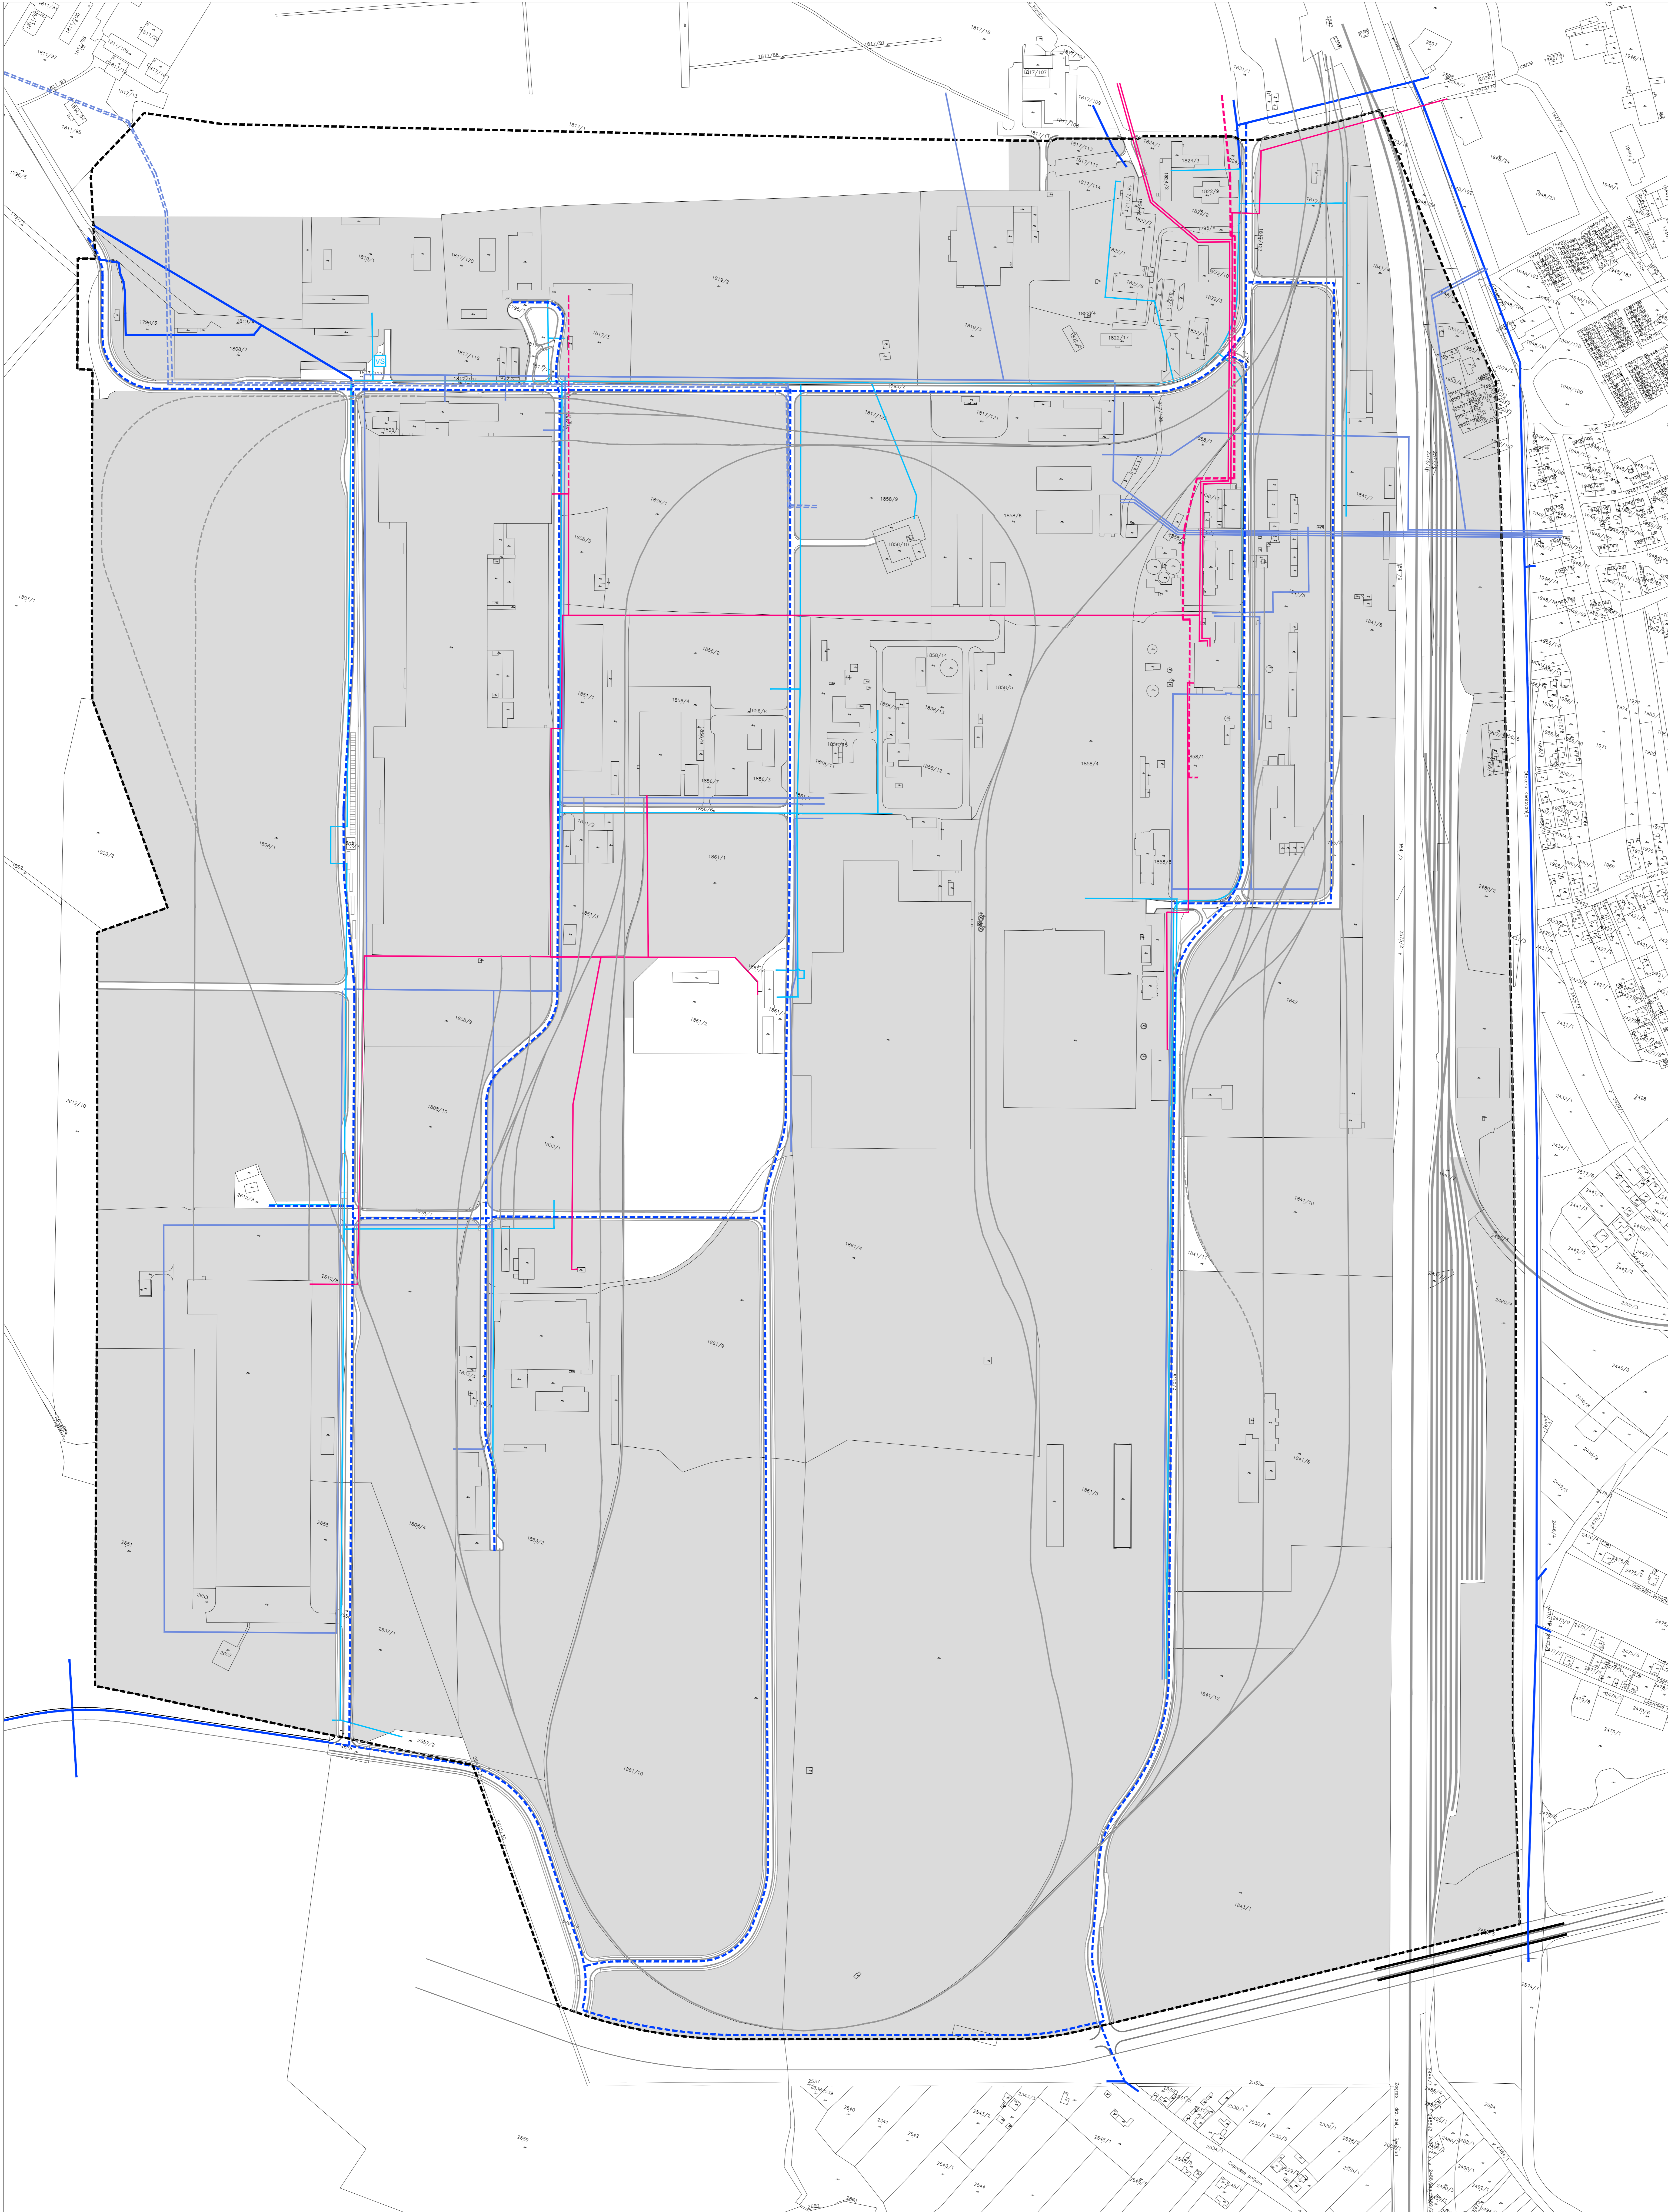

MJ. 1:2000

Zemljište: SISACKO-MOSLAVAČKA	Grad: SISAK
Način provedbe plana: URBANISTIČKI PLAN UREĐENJA GOSPODARSKE ZONE "SISAK-JUG"	
Način kartografskog prikaza: VODNOGOSPODARSKI SUSTAV - VODOOPSKRBA	
Broj kartografskog prikaza: 2C.1	Mjerilo kartografskog prikaza: 1:2000
Odluka o izradi plana: Službeni glasnik Srednjo-moslavinske županije br. 20/14	Odluka predlažućeg tijela o donošenju plana: Službeni glasnik Srednjo-moslavinske županije br. 27/15
Datum raspisa (datum objave): 12. svibnja 2015.	Datum održavanja: 21. svibnja - 19. rujna 2015.
Poziv (tijelo odgovorno za provedbu javne rasprave): M.P.	Odgovorna osoba za provedbu javne rasprave: Novica Remy Forenčak, dipl. ing. arh.
Stiglihosti na plan: M.P.	
Pravo osobu koja je izradila plan: APF APE d.o.o. za arhitekturu, planiranje i ostale poslovne djelatnosti Ozaška 61, 10000 Zagreb, tel. 01/509-7572, fax. 01/501-1417	
Poziv pravne osobu koja je izradila plan: M.P.	Odgovorna osoba: Miroslav Čudić, dipl. ing. arh.
Odgovornim voditelj ureda nacrti prijedloga plana: Nikša Božić, dipl. ing. arh.	
Stični članovi u izradi plana: Sandra Jakpec, dipl. ing. arh.	Estera Gobac - Trnec, dipl. ing. arh.
Mirka Čorak, dipl. ing. arh.	Lorena Franković, dipl. ing. grad.
Ivana Papić, dipl. ing. arh.	Antica Gurić, ing. arh.
	Pozivna energija d.o.o.
Poziv predlažućeg tijela: M.P.	Predlažućeg tijela: Ivan Dumbić, predsjednik Gradskog vijeća
Konstatirani ovim prenosom plana: M.P.	Poziv nadležnog tijela: M.P.