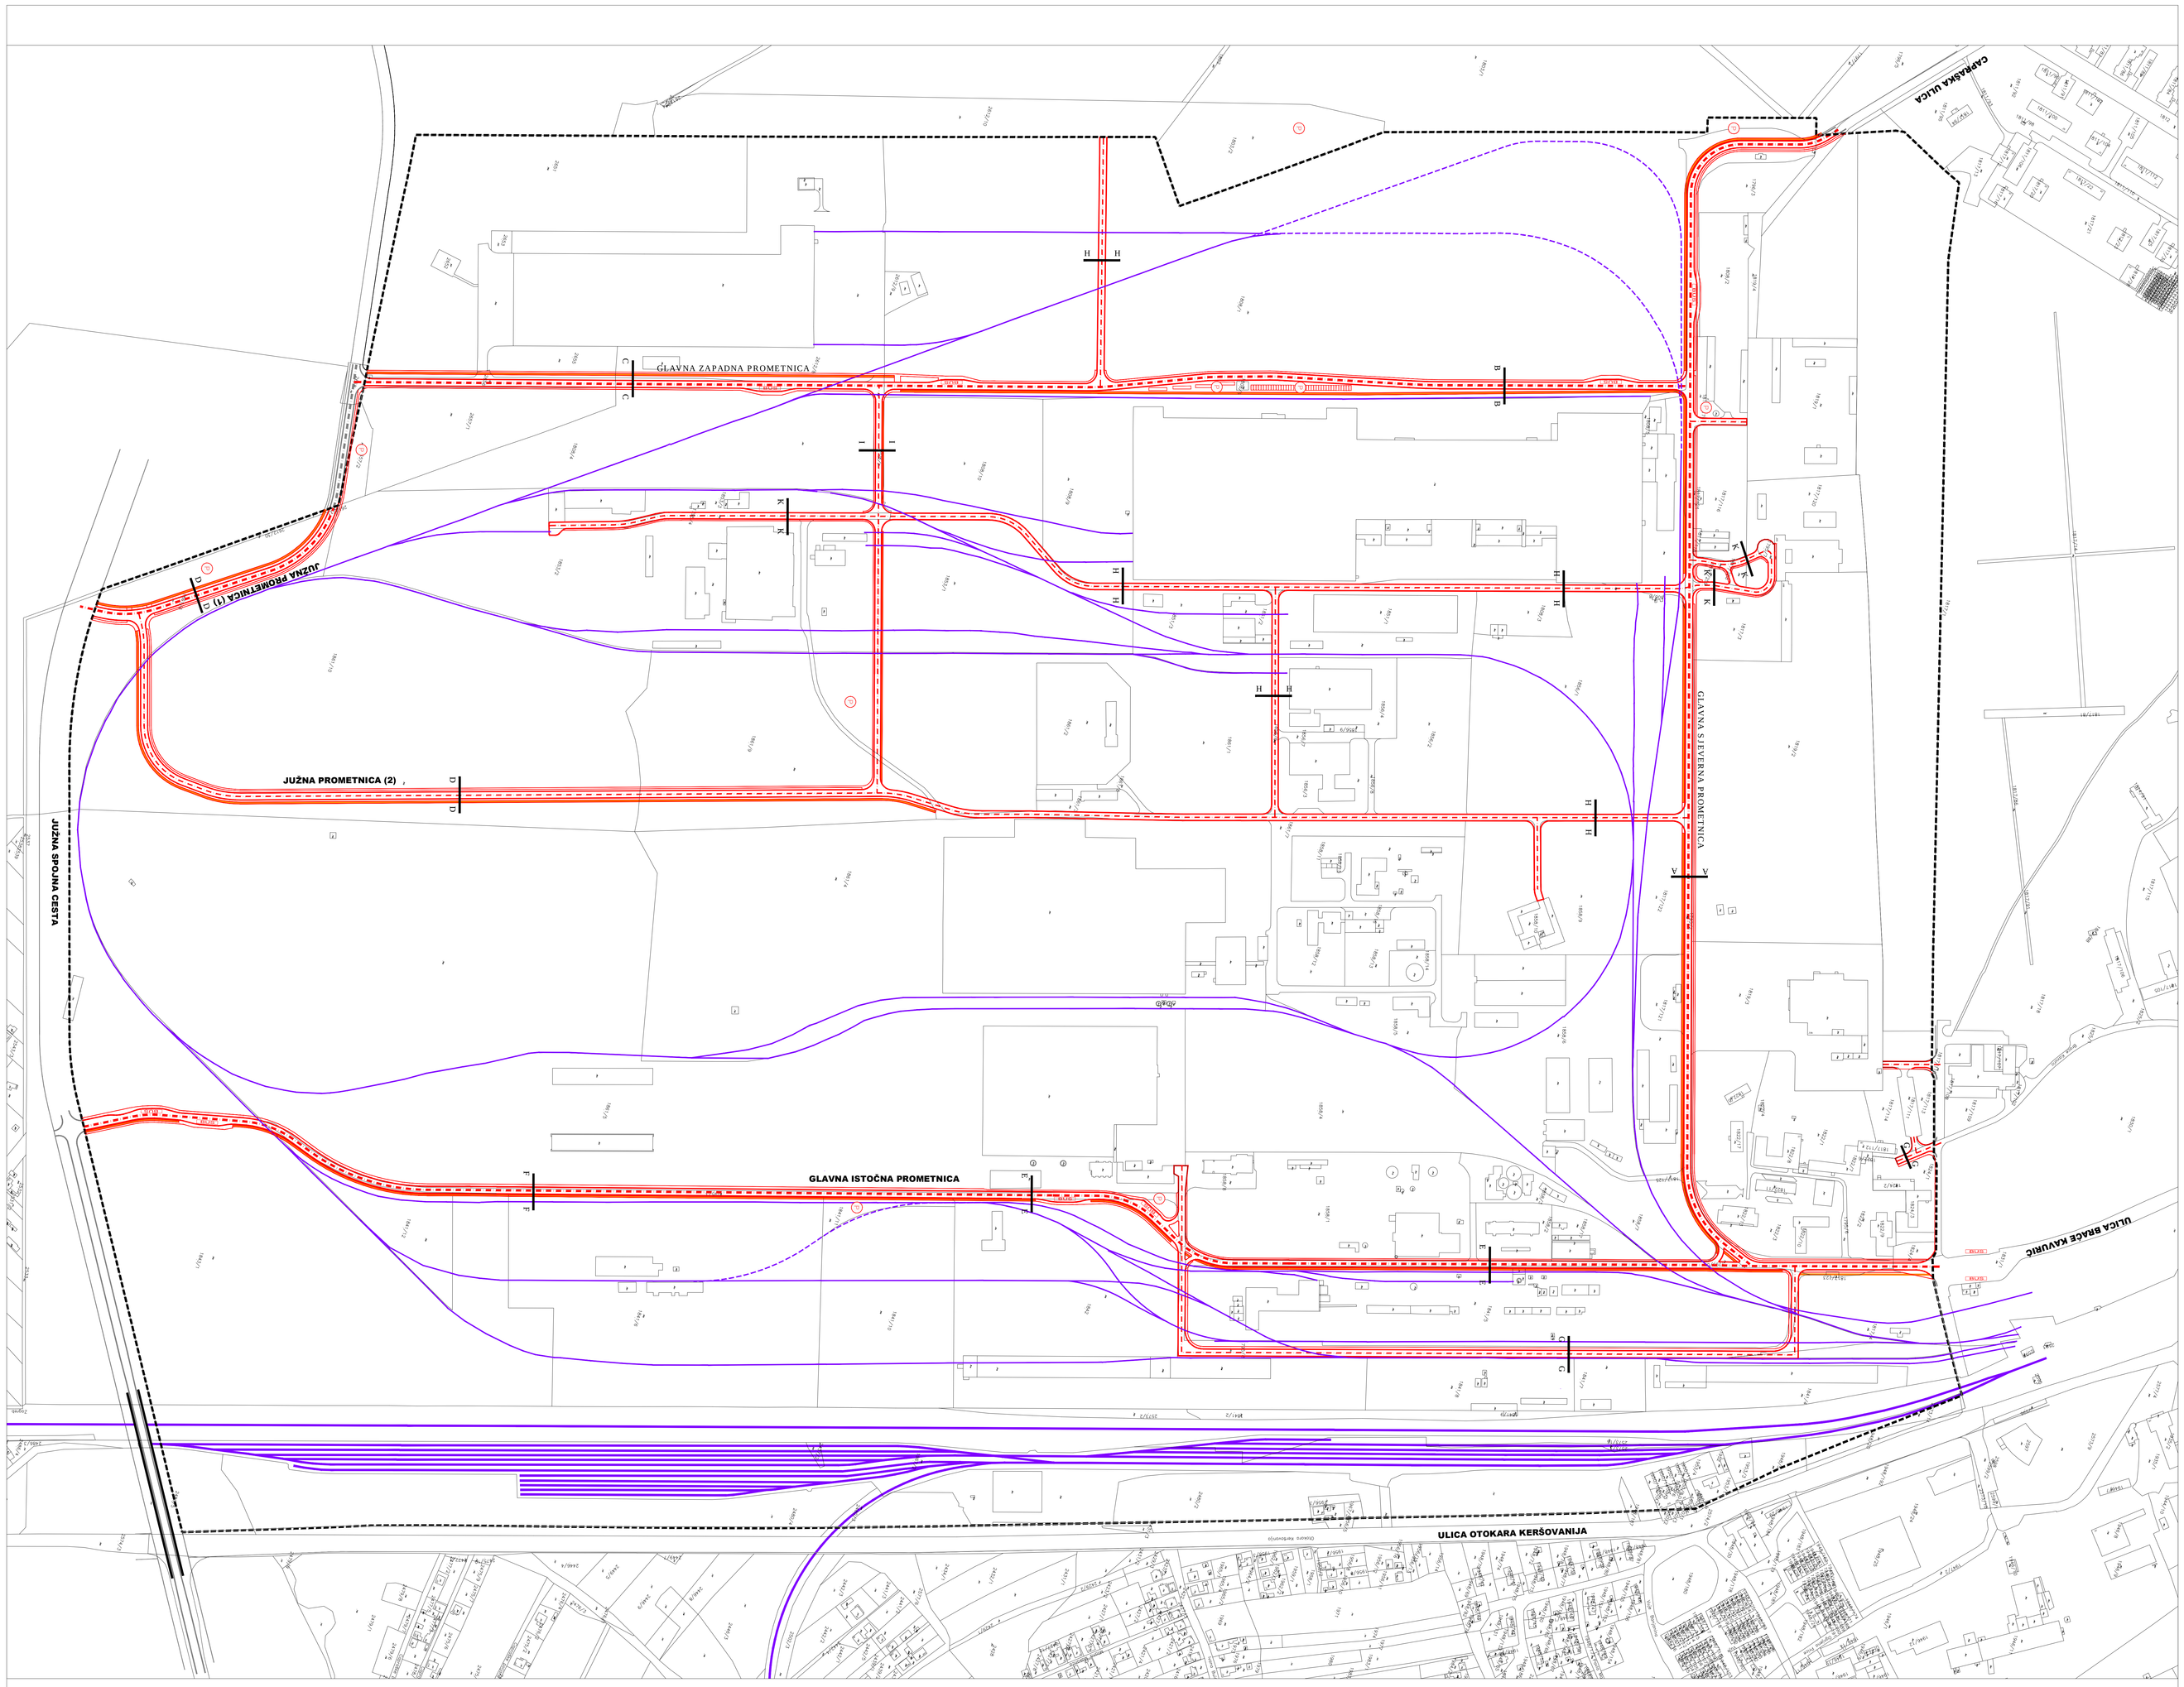

PROMETNA, ULIČNA I INFRASTRUKTURNA MREŽA
2.A. PROMET

POSTOJEĆE | PLANIRANO

TUMAČ ZNAKOVA

GRANICE
- OBUHVAT UPUa

CESTOVNI PROMET
- GLAVNA PROMETNICA
- SABIRNA PROMETNICA
- OSTALI ELEMENTI PROMETNICE
- BICIKLISTIČKA STAZA
- JAVNO PARKIRALIŠTE
- AUTOBUSNO STAJALIŠTE

ŽELJEZNIČKI PROMET
- ŽELJEZNIČKA PRUGA ZA MEĐUNARODNI PROMET - M502
- ZAGREB GK - SISAK - NOVSKA

- INDUSTRIJSKI KOLOSIJEK
- INDUSTRIJSKI KOLOSIJEK - alternativne trase

KARAKTERISTIČNI PROFILI PROMETNICA

GLAVNA SJEVERNA PROMETNICA
A-A

GLAVNA ZAPADNA PROMETNICA
B-B

GLAVNA ZAPADNA PROMETNICA
C-C

JUŽNA PROMETNICA (1,2)
D-D

GLAVNA ISTOČNA PROMETNICA
E-E

GLAVNA ISTOČNA PROMETNICA
F-F

OSTALE PROMETNICE
G-G

OSTALE PROMETNICE
H-H

OSTALE PROMETNICE
I-I

OSTALE PROMETNICE
J-J

OSTALE PROMETNICE
K-K

U svim profilima u odnosu prema osi ceste osovina je najviša, ravnine nagiba su ravne sve do ruba ceste.

P1 - PROMETNA TRAKA
Z - NIVELETA
BK - BIOKOLNIK - 0,25%
PS - PRIŽNA STAZA (NOGOSTUP)
3,0 - ŠIRINA U METRIMA

M.1: 1:2000

0 20 40 100 200

S

Izrađivač:	SISAK-MOSLAVAČKA
Naziv prostornog plana:	URBANISTIČKI PLAN UREĐENJA GOSPODARSKE ZONE "SISAK-JUG"
Naziv kartografskog prikaza:	PROMET
Broj kartografskog prikaza:	2A.
Mjerilo:	1:2000
Odluka o donošenju plana:	Odluka predstavničkog tijela o donošenju plana
Stručno-tehnička razina:	Stručno-tehnička razina: Izmjene i dopune tr. 20/14.
Javna rasprava (datum objave):	Javna rasprava (datum objave):
23. siječnja 2015.	23. siječnja - 23. lipnja 2015.
Javni uvid (datum):	Javni uvid (datum):
23. siječnja - 23. lipnja 2015.	23. siječnja - 23. lipnja 2015.
Pečat tijela odgovornog za provođenje javne rasprave:	Odgovorna osoba za provođenje javne rasprave:
M.P.	Nevenka Ilmayr Kesedžić, dipl.ing.arh.
Suglasnosti na plan:	
Tvrtka ovlaštena za izradu plana:	APE d.o.o. za arhitektonu, planiranje i ostale poslovne djelatnosti
Adresa:	Crajkova 61, 10000 Zagreb, tel. 01/539-7572, fax. 01/531-1417
Pečat pravne osobe koja je izradila plan:	Odgovorna osoba:
M.P.	Mirna Čunčić, dipl.ing.arh.
Odgovorni voditelj izrade nacrta prijedloga plana:	Nikša Brzić, dipl.ing.arh.
Stručni tim izrade plana:	Emin Čopkov, Tomislav Ivić, dipl.ing.građ. Loredana Franković, dipl.ing.građ. Antica Gundak, ing.arh. Podrijana Lovrić, dipl.ing.arh. Predrag Ivanović, dipl.ing.el. Ivan Đurdar, prostojalnik Gradskog vijeća
Predsjednik predstavničkog tijela s mandatom na neterac:	
M.P.	M.P.

Grad Sisak - Urbanistički plan uređenja Gospodarske zone "Sisak-jug"