

Naručitelj:
REPUBLIKA HRVATSKA
SISAČKO - MOSLAVAČKA ŽUPANIJA
GRAD HRVATSKA KOSTAJNICA




Izvršitelj:
 Centar za prostorno uređenje i arhitekturu d.o.o.


**URBANISTIČKI PLAN UREĐENJA
 GRADA HRVATSKE KOSTAJNICE**

**2. PROMETNA, ULIČNA I KOMUNALNA
 INFRASTRUKTURNA MREŽA**

2.A. PROMET

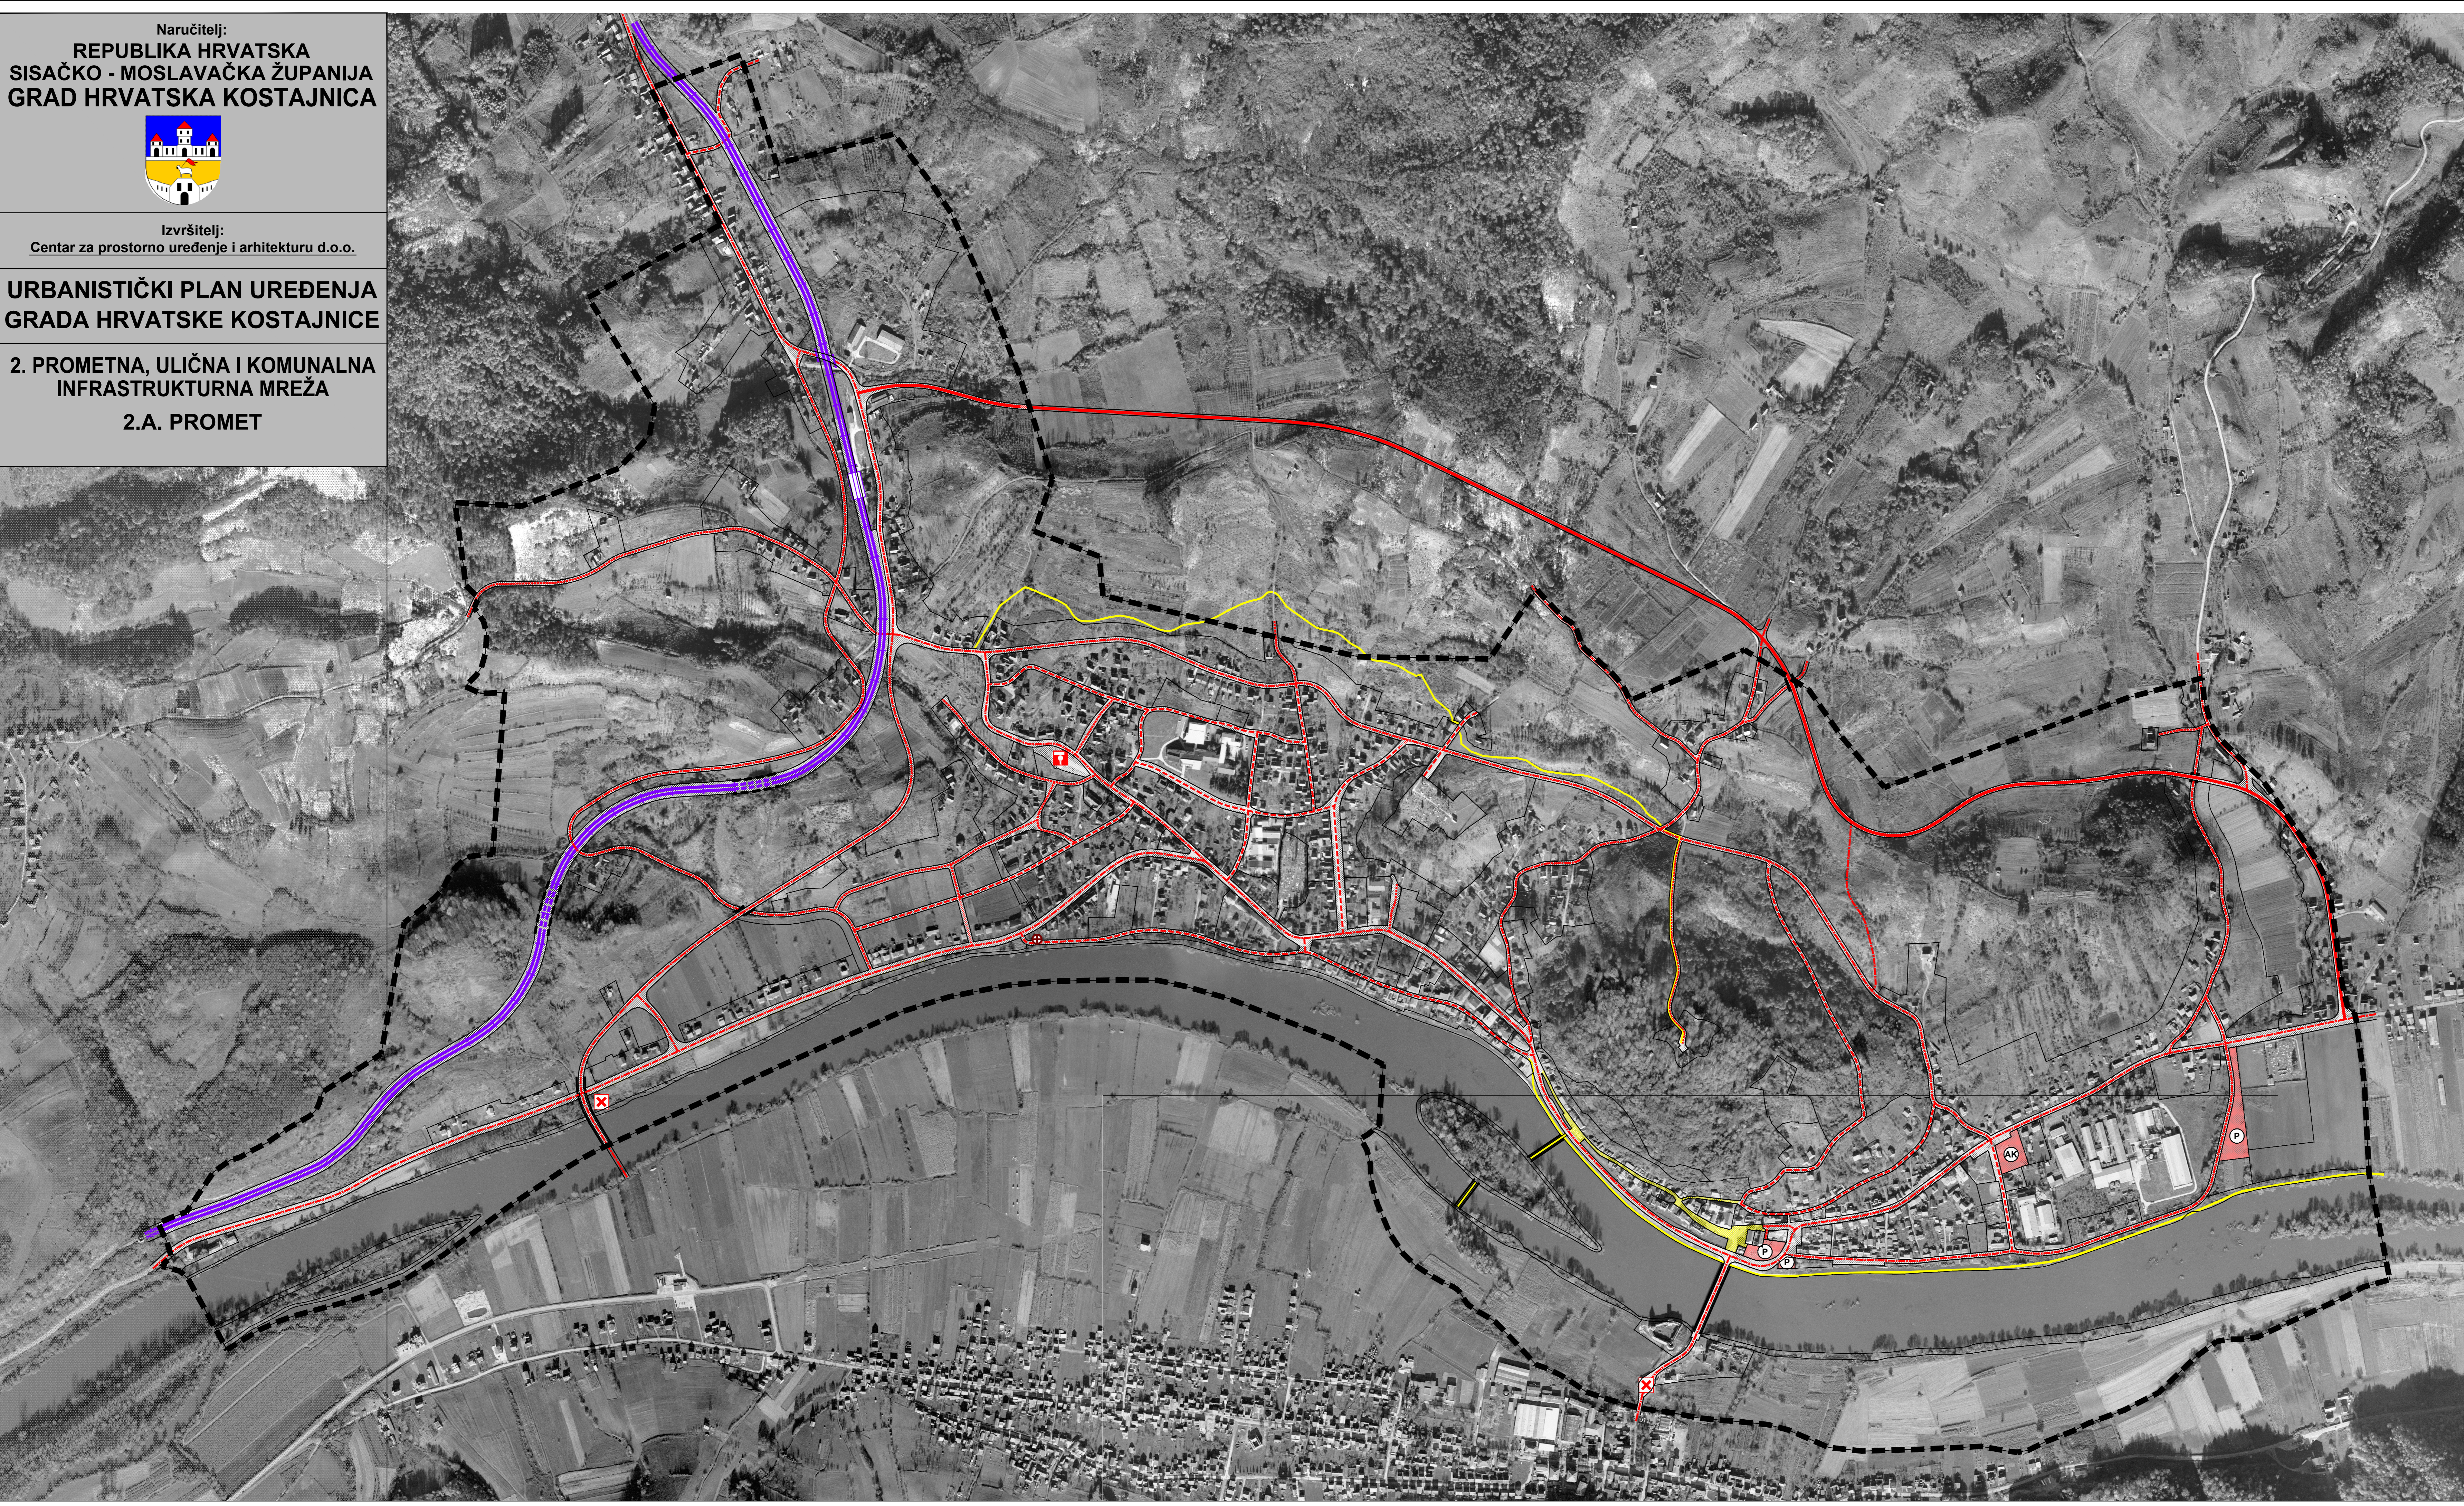

TUMAČ ZNAKOVA	
	GRANICE
	OBUHVAAT URBANISTIČKOG PLANA UREĐENJA
PROMET	
CESTOVNI PROMET	
	GLAVNA GRADSKA ULICA
	SABIRNA ULICA
	OSTALE ULICE
	CESTOVNI MOST
	CESTOVNI NADVOŽNJAK
	MEĐUNARODNI CESTOVNI GRANIČNI PRIJELAZ - II KATEGORIJE
	AUTOBUSNI KOLODVOR
	JAVNO PARKIRALIŠTE
	BENZINSKA POSTAJA
	PJEŠAČKI MOST
	VAŽNIJE PJEŠAČKE STAZE
	PJEŠAČKE I KOLNO-PJEŠAČKE POVRŠINE
ŽELJEZNIČKI PROMET	
	MAGISTRALNA GLAVNA ŽELJEZNIČKA PRUGA
	TUNEL
	ŽELJEZNIČKI KOLODVOR
	CESTOVNI PRIJELAZ U DVIJE RAZINE

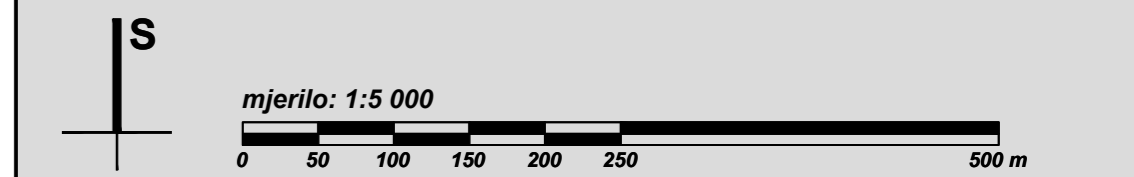

**SISAČKO - MOSLAVAČKA ŽUPANIJA
 GRAD HRVATSKA KOSTAJNICA**

URBANISTIČKI PLAN UREĐENJA GRADA HRVATSKE KOSTAJNICE

**PROMETNA, ULIČNA I KOMUNALNA INFRASTRUKTURNA MREŽA
 PROMET**

Broj kartografskog prikaza: 2.A. Mjerilo kartografskog prikaza: 1 : 5000
 Odluka Gradskog vijeća o izradi Urbanističkog plana uređenja grada Hrvatske Kostajnice "Službeni vjersnik" Grada Hrvatske Kostajnica br. 34/07 Odluka Gradskog vijeća o donošenju Urbanističkog plana uređenja grada Hrvatske Kostajnice "Službeni vjersnik" Grada Hrvatske Kostajnica broj 27/09
 1. javna rasprava - 13.05.2008. Ispravak: 23.05.2008. 1. javni uvid: od 30.06.2008. do 30.07.2008.
 2. javna rasprava: 23.06.2009. 2. javni uvid: od 04.08.2009. do 22.08.2009.

Pečat tijela odgovornog za provođenje javne rasprave: M.P. Odgovorna osoba za provođenje javne rasprave: Zoran Stunković, dipl.ing.grad.

Pravna osoba koja je izradila plan: CPA - Centar za prostorno uređenje i arhitekturu d.o.o., Zagreb. Odgovorna osoba: Tomislav Dolečki, dipl.ing.arh.

Pečat pravne osobe koja je izradila plan: M.P. Odgovorna osoba: Neda Kaminski - Kirš, dipl.ing.arh.

Pečat odgovornog voditelja izrade plana: M.P. Odgovorni voditelj izrade Načelnik prijedloga Urbanističkog plana uređenja grada Hrvatske Kostajnice: Neda Kaminski - Kirš, dipl.ing.arh.

Koordinatori plana: - Za Grad Hrvatska Kostajnica: - Za CPA d.o.o.: Stručni tim u izradi plana: 1. Tomislav Dolečki, dipl.ing.arh. 2. Neda Kaminski - Kirš, dipl.ing.arh. 3. Zrinka Tadić, dipl.ing.arh. 4. Petra Maksan, dipl.ing.arh. 5. Maša Mujakić, dipl.ing.arh. 6. Mr.sc. Vladimir Zanić, dipl.ing.prom. 7. Anđelica Tomić, dipl.ing.grad.

Pečat Gradskog vijeća Grada Hrvatske Kostajnice: M.P. Predsjednik Gradskog vijeća Grada Hrvatske Kostajnice: Marja Krupić, prof.

Istovjetnost ovog prostornog plana s izvornikom ovjerava: (ime, prezime, potpis) Pečat nadležnog tijela: M.P.