
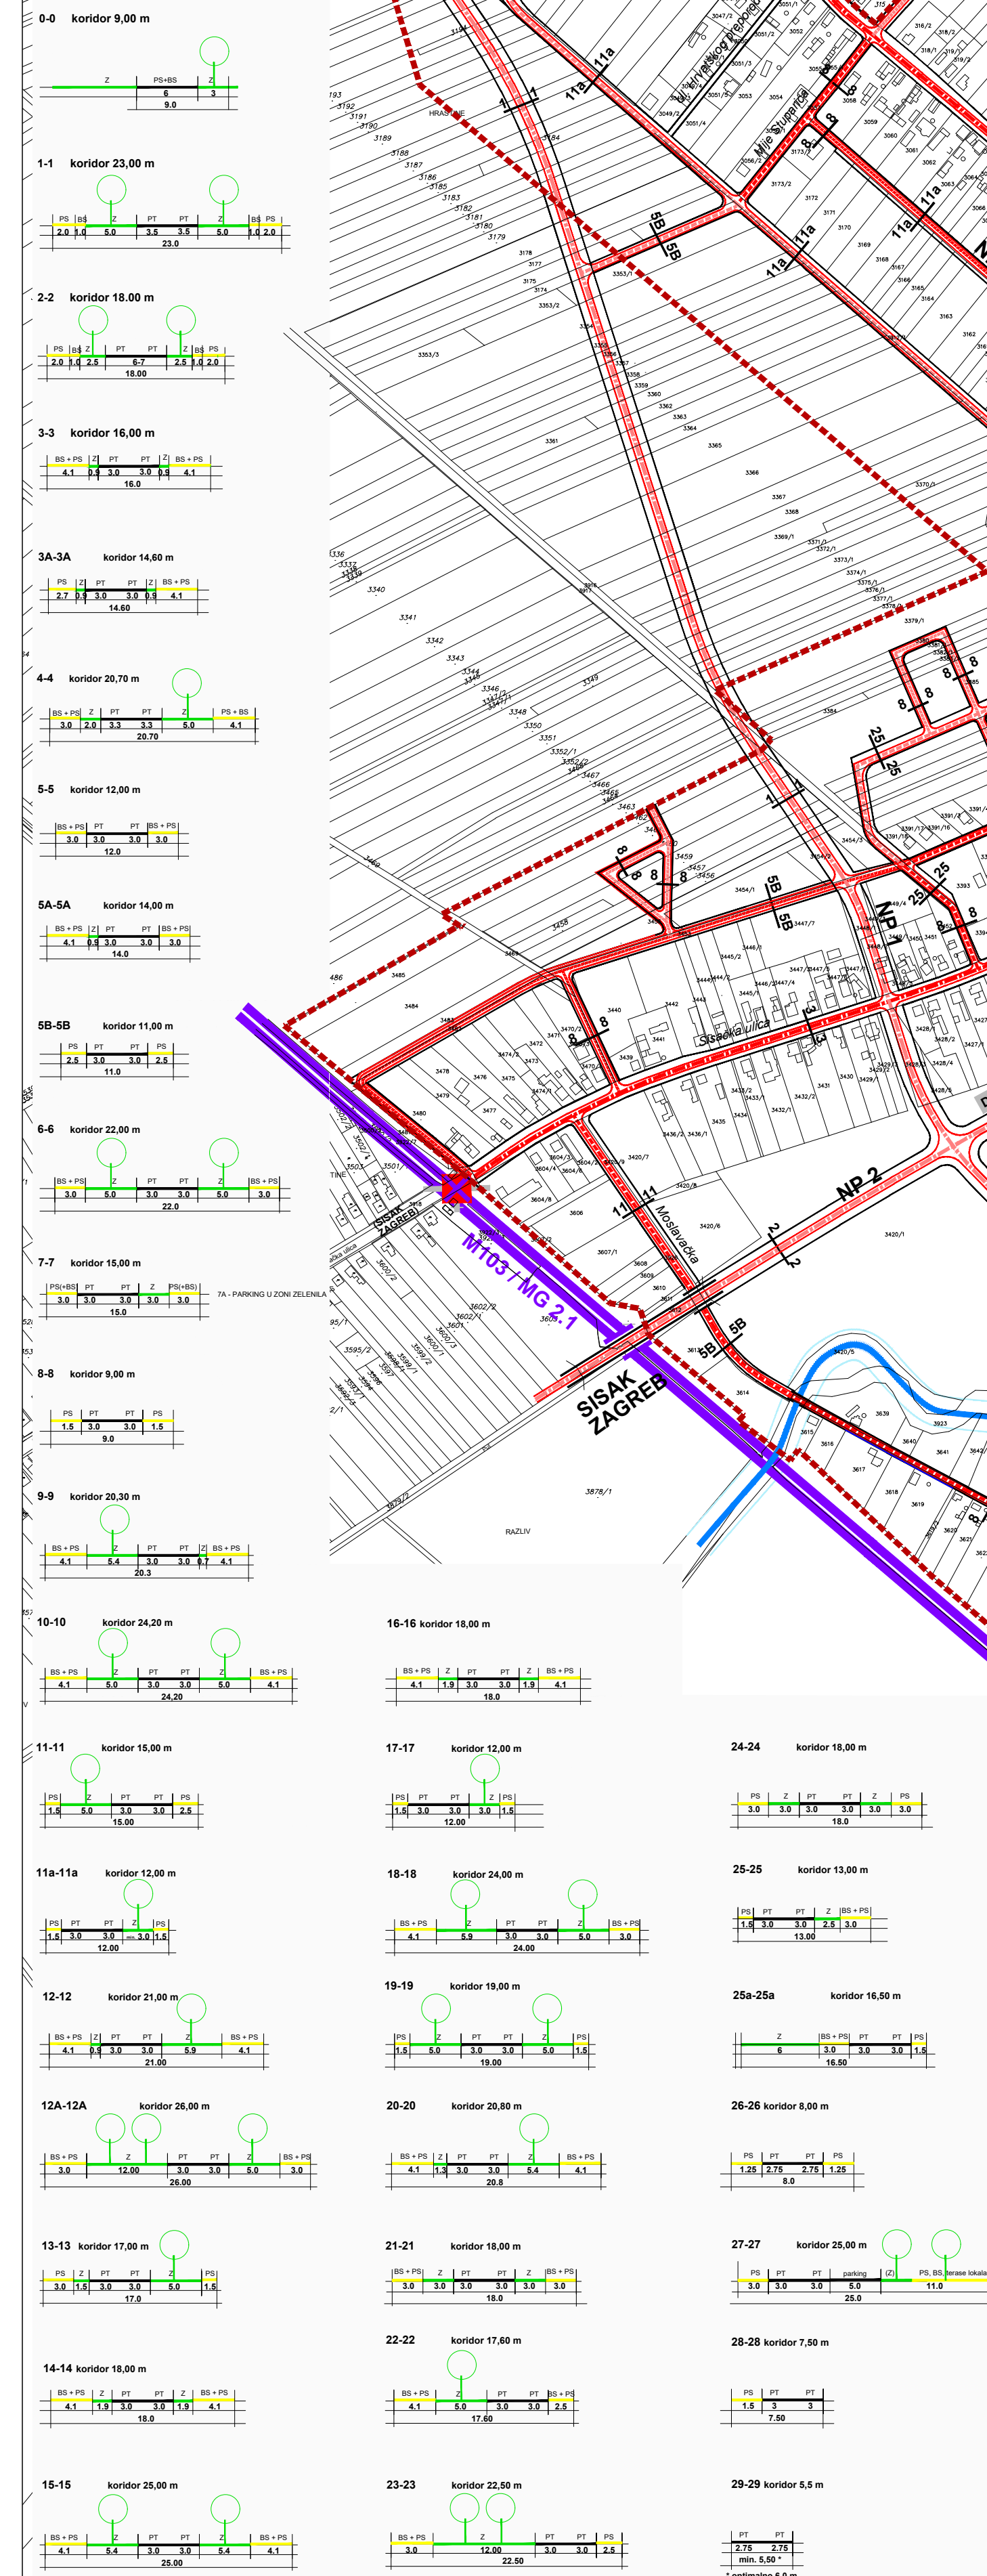


# URBANISTIČKI PLAN UREĐENJA NASELJA POPOVAČA V. IZMJENE I DOPUNE


## 2. PROMETNA, ULIČNA I INFRASTRUKTURNA MREŽA 2.1. PROMET

### TUMAČ ZNAKOVA

- GRANICA OBUHVATA PLANA
- postojeće planirano
- CESTOVNI PROMET**
  - NP GLAVNE MJESNE ULICE
  - NP SABIRNE ULICE
  - NP OSTALE ULICE
  - POSTAJA BENZINSKA POSTAJA
  - BUS STAJALIŠTE AUTOBUSA
- PJEŠAČKI PROMET**
  - PJEŠAČKE STAZE - OKVIRNE TRASE (rješava se projektom zelene/javne površine)
- ŽELJEZNIČKI PROMET**
  - ŽELJEZNIČKA PRUGA OD ZNAČAJA ZA MEĐUNARODNI PROMET (M103 / MG 2.1.)
  - ŽELJEZNIČKI KOLODVOZ
  - CESTOVNI PRIJELAZ U ISTOJ RAZINI - UKIDANJE
  - CESTOVNO ŽELJEZNIČKI PRIJELAZ U DVIJE RAZINE

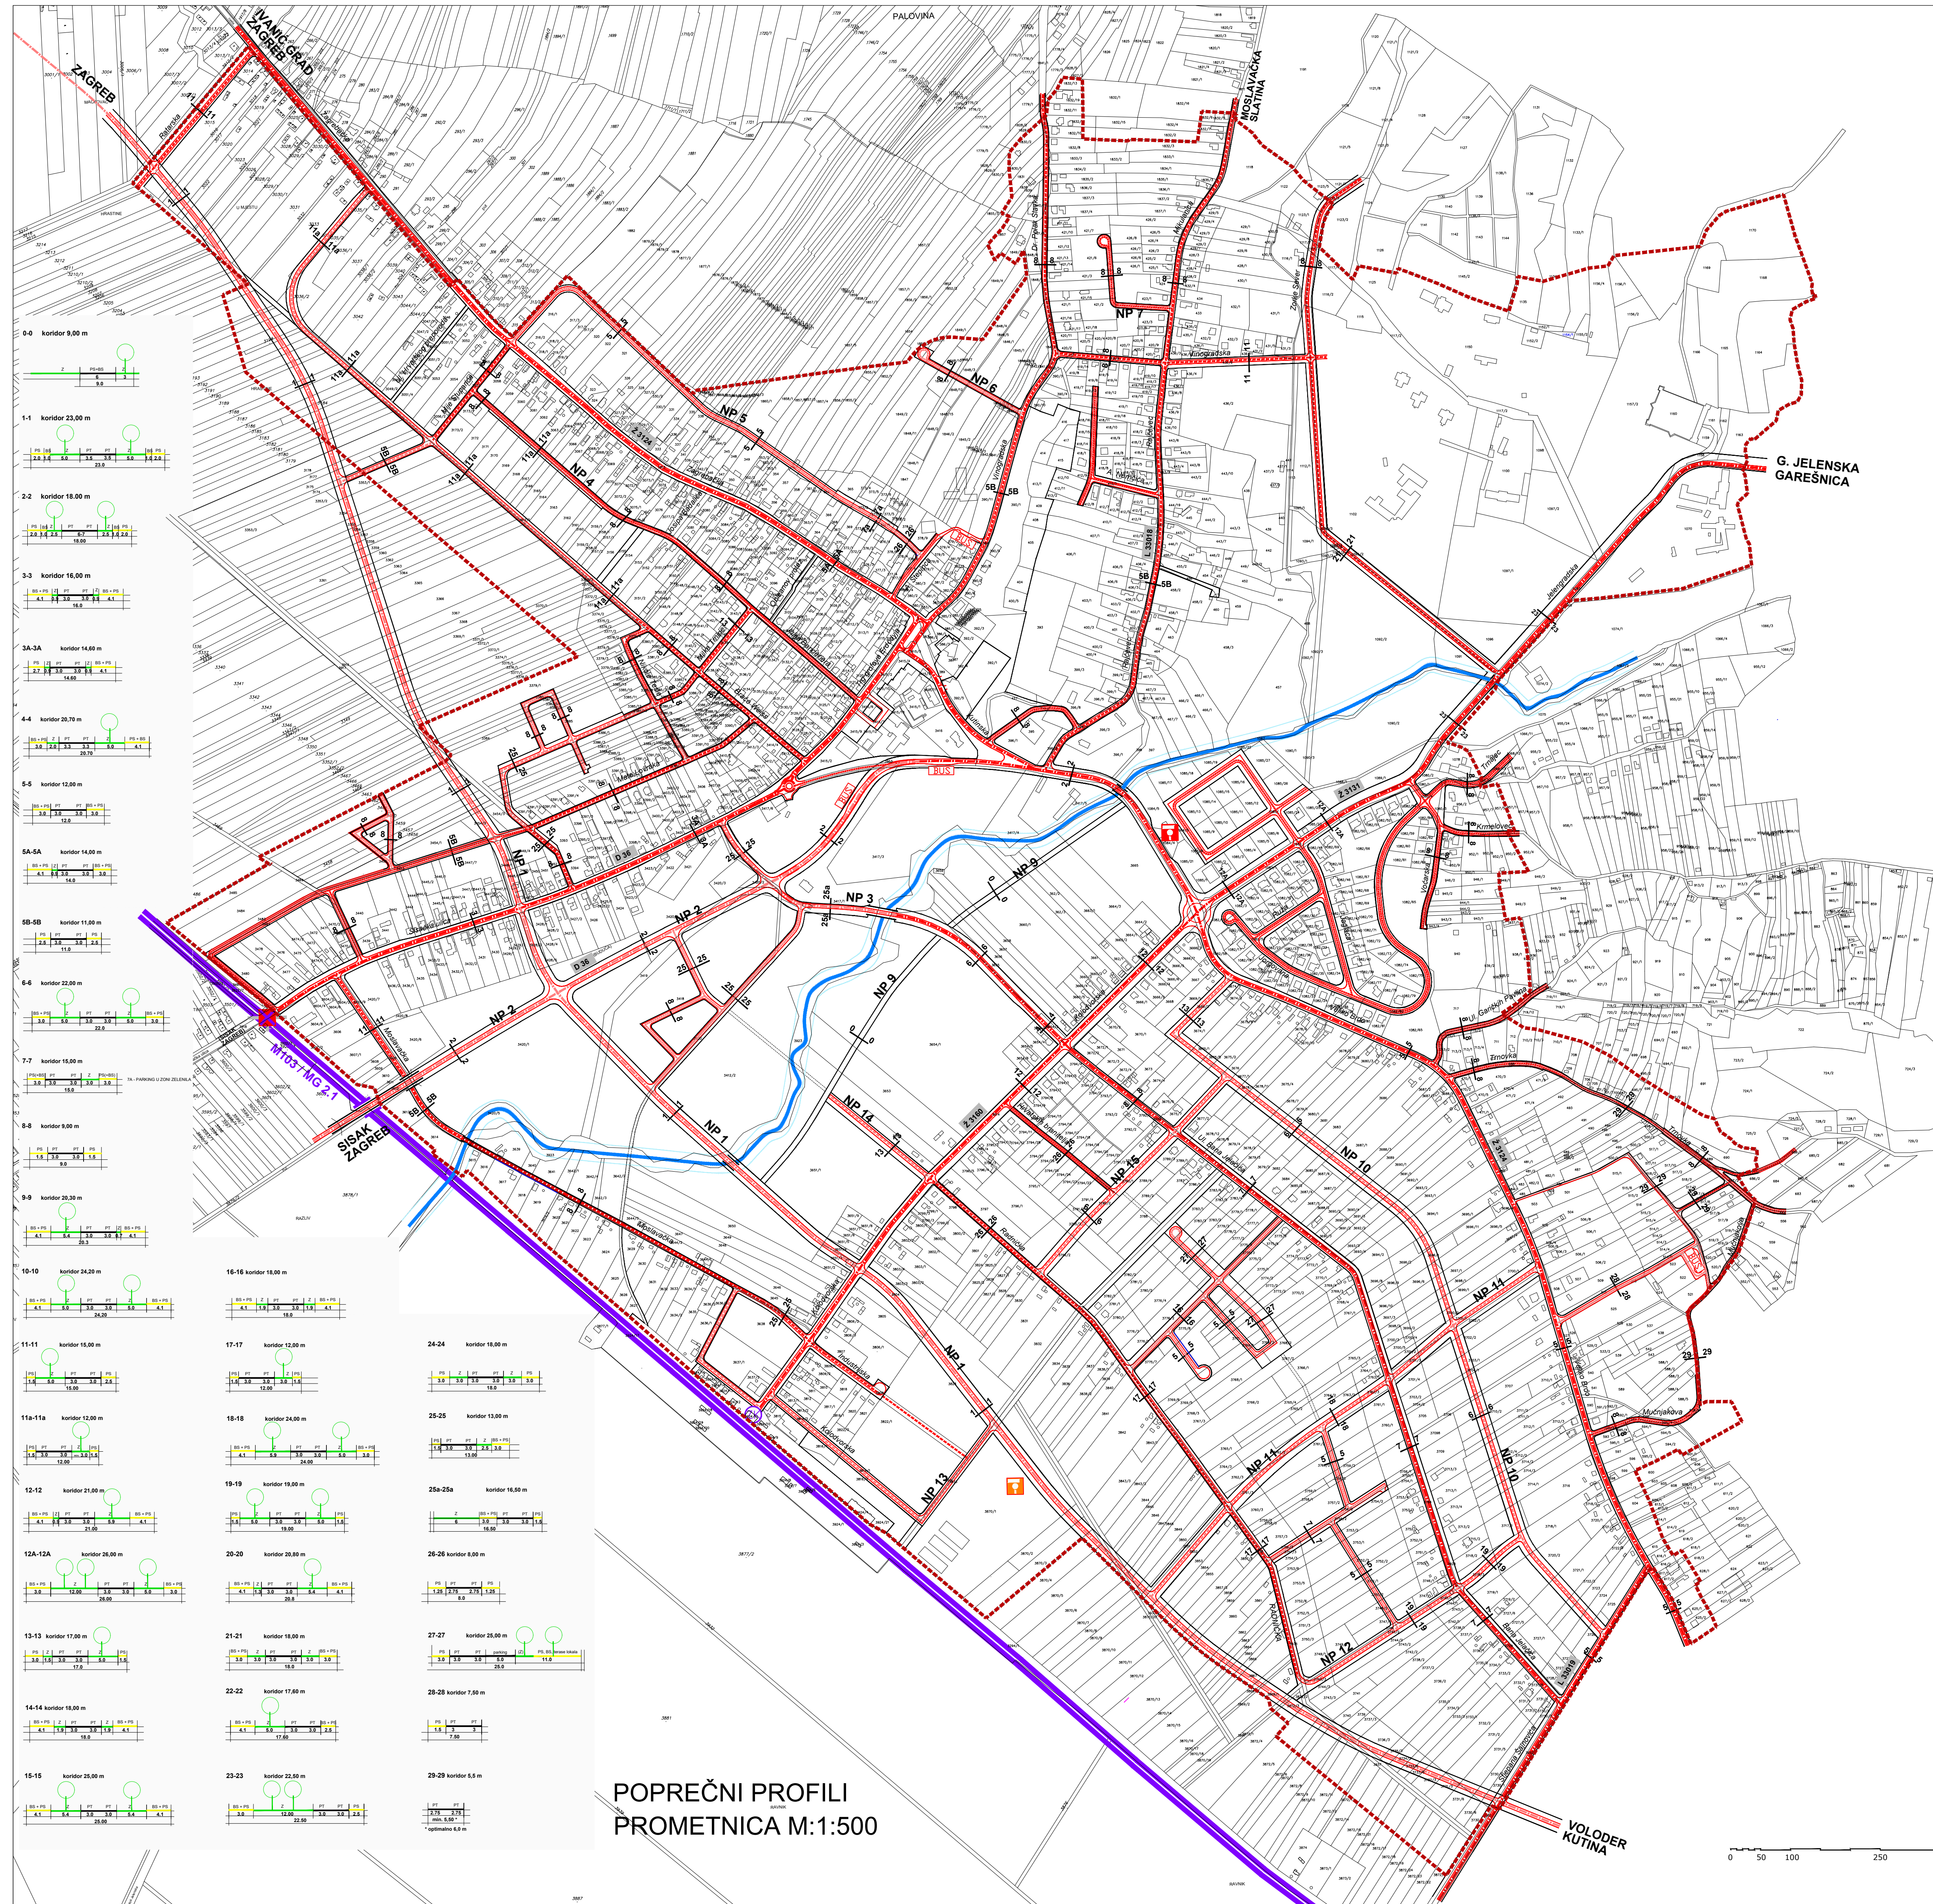

POPREČNI PROFILI  
PROMETNICA M:1:500

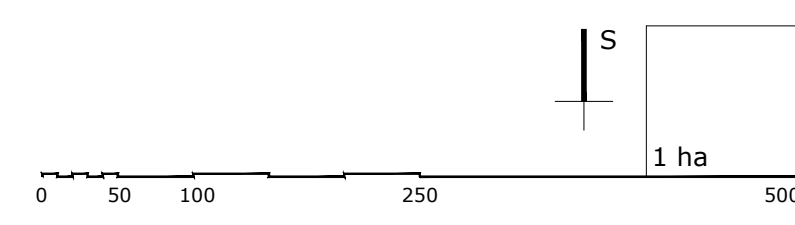

Županja: SISAČKO-MOSLAVAČKA	Grad: POPOVAČA
Naziv prostornog plana: <b>URBANISTIČKI PLAN UREĐENJA NASELJA POPOVAČA V. IZMJENE I DOPUNE</b>	
Naziv kartografskog prikaza: <b>PROMET</b>	
Broj kartografskog prikaza: 2.1.	Mjerilo kartografskog prikaza: 1:5000
Odluka o izradi Plana: Službene novine Grada Popovača broj 8/20.	Odluka predstavničkog tijela o donošenju plana: Službene novine Grada Popovača broj 221.
Javna rasprava (datum objave): 4. veljače 2021.	Javni uvid održan: 11. - 25. veljače 2021.
Pečat tijela odgovornog za provođenje javne rasprave: M.P.	Odgovorna osoba za provođenje javne rasprave: IVKA NIKOLIĆ JEŽ, dipl.ing.geod.
Suglasnosti na plan:	
Pravna osoba koja je izradila plan: APE d.o.o. za arhitekturu, planiranje i ostale poslovne djelatnosti Ozaljaska 61, 10000 Zagreb, tel. 01/3097 572, fax. 01/3011 417	
Pečat pravne osobe koja je izradila plan:	Odgovorna osoba: MIRELA ČORDAŠ dipl.ing.arch.
Odgovorni voditelj izrade nacrtu prijedloga plana: Koodinator izrade plana od strane Naručitelja:	NIKŠA BOŽIĆ, dipl.ing.arch. DRAŽEN VALJAVEC, dipl.ing.građ.
Stručni tim u izradi plana: MIRELA ČORDAŠ, dipl.ing.arch. SANDRA JAKOPEC, dipl.ing.arch. IVANA PANCIROV, dipl.ing.arch.	MARIJANA ZLODR, mag.ing.arch. VLATKA ZUNEC, mag.ing.arch. JULIKA BJELOBABA, dipl.iur.
Pečat predstavničkog tijela: M.P.	Predsjednik predstavničkog tijela: IVICA KESER, predsjednik Gradskog vijeća
Istovjetnost ovog prostornog plana s izvornikom ovjerava:	Pečat nadležnog tijela: M.P.

URBANISTIČKI PLAN UREĐENJA NASELJA POPOVAČA - V. IZMJENE I DOPUNE