


# URBANISTIČKI PLAN UREĐENJA NASELJA POPOVAČA V. IZMJENE I DOPUNE

## 2. PROMETNA, ULIČNA I INFRASTRUKTURNA MREŽA 2.4. ELEKTROOPKRBA

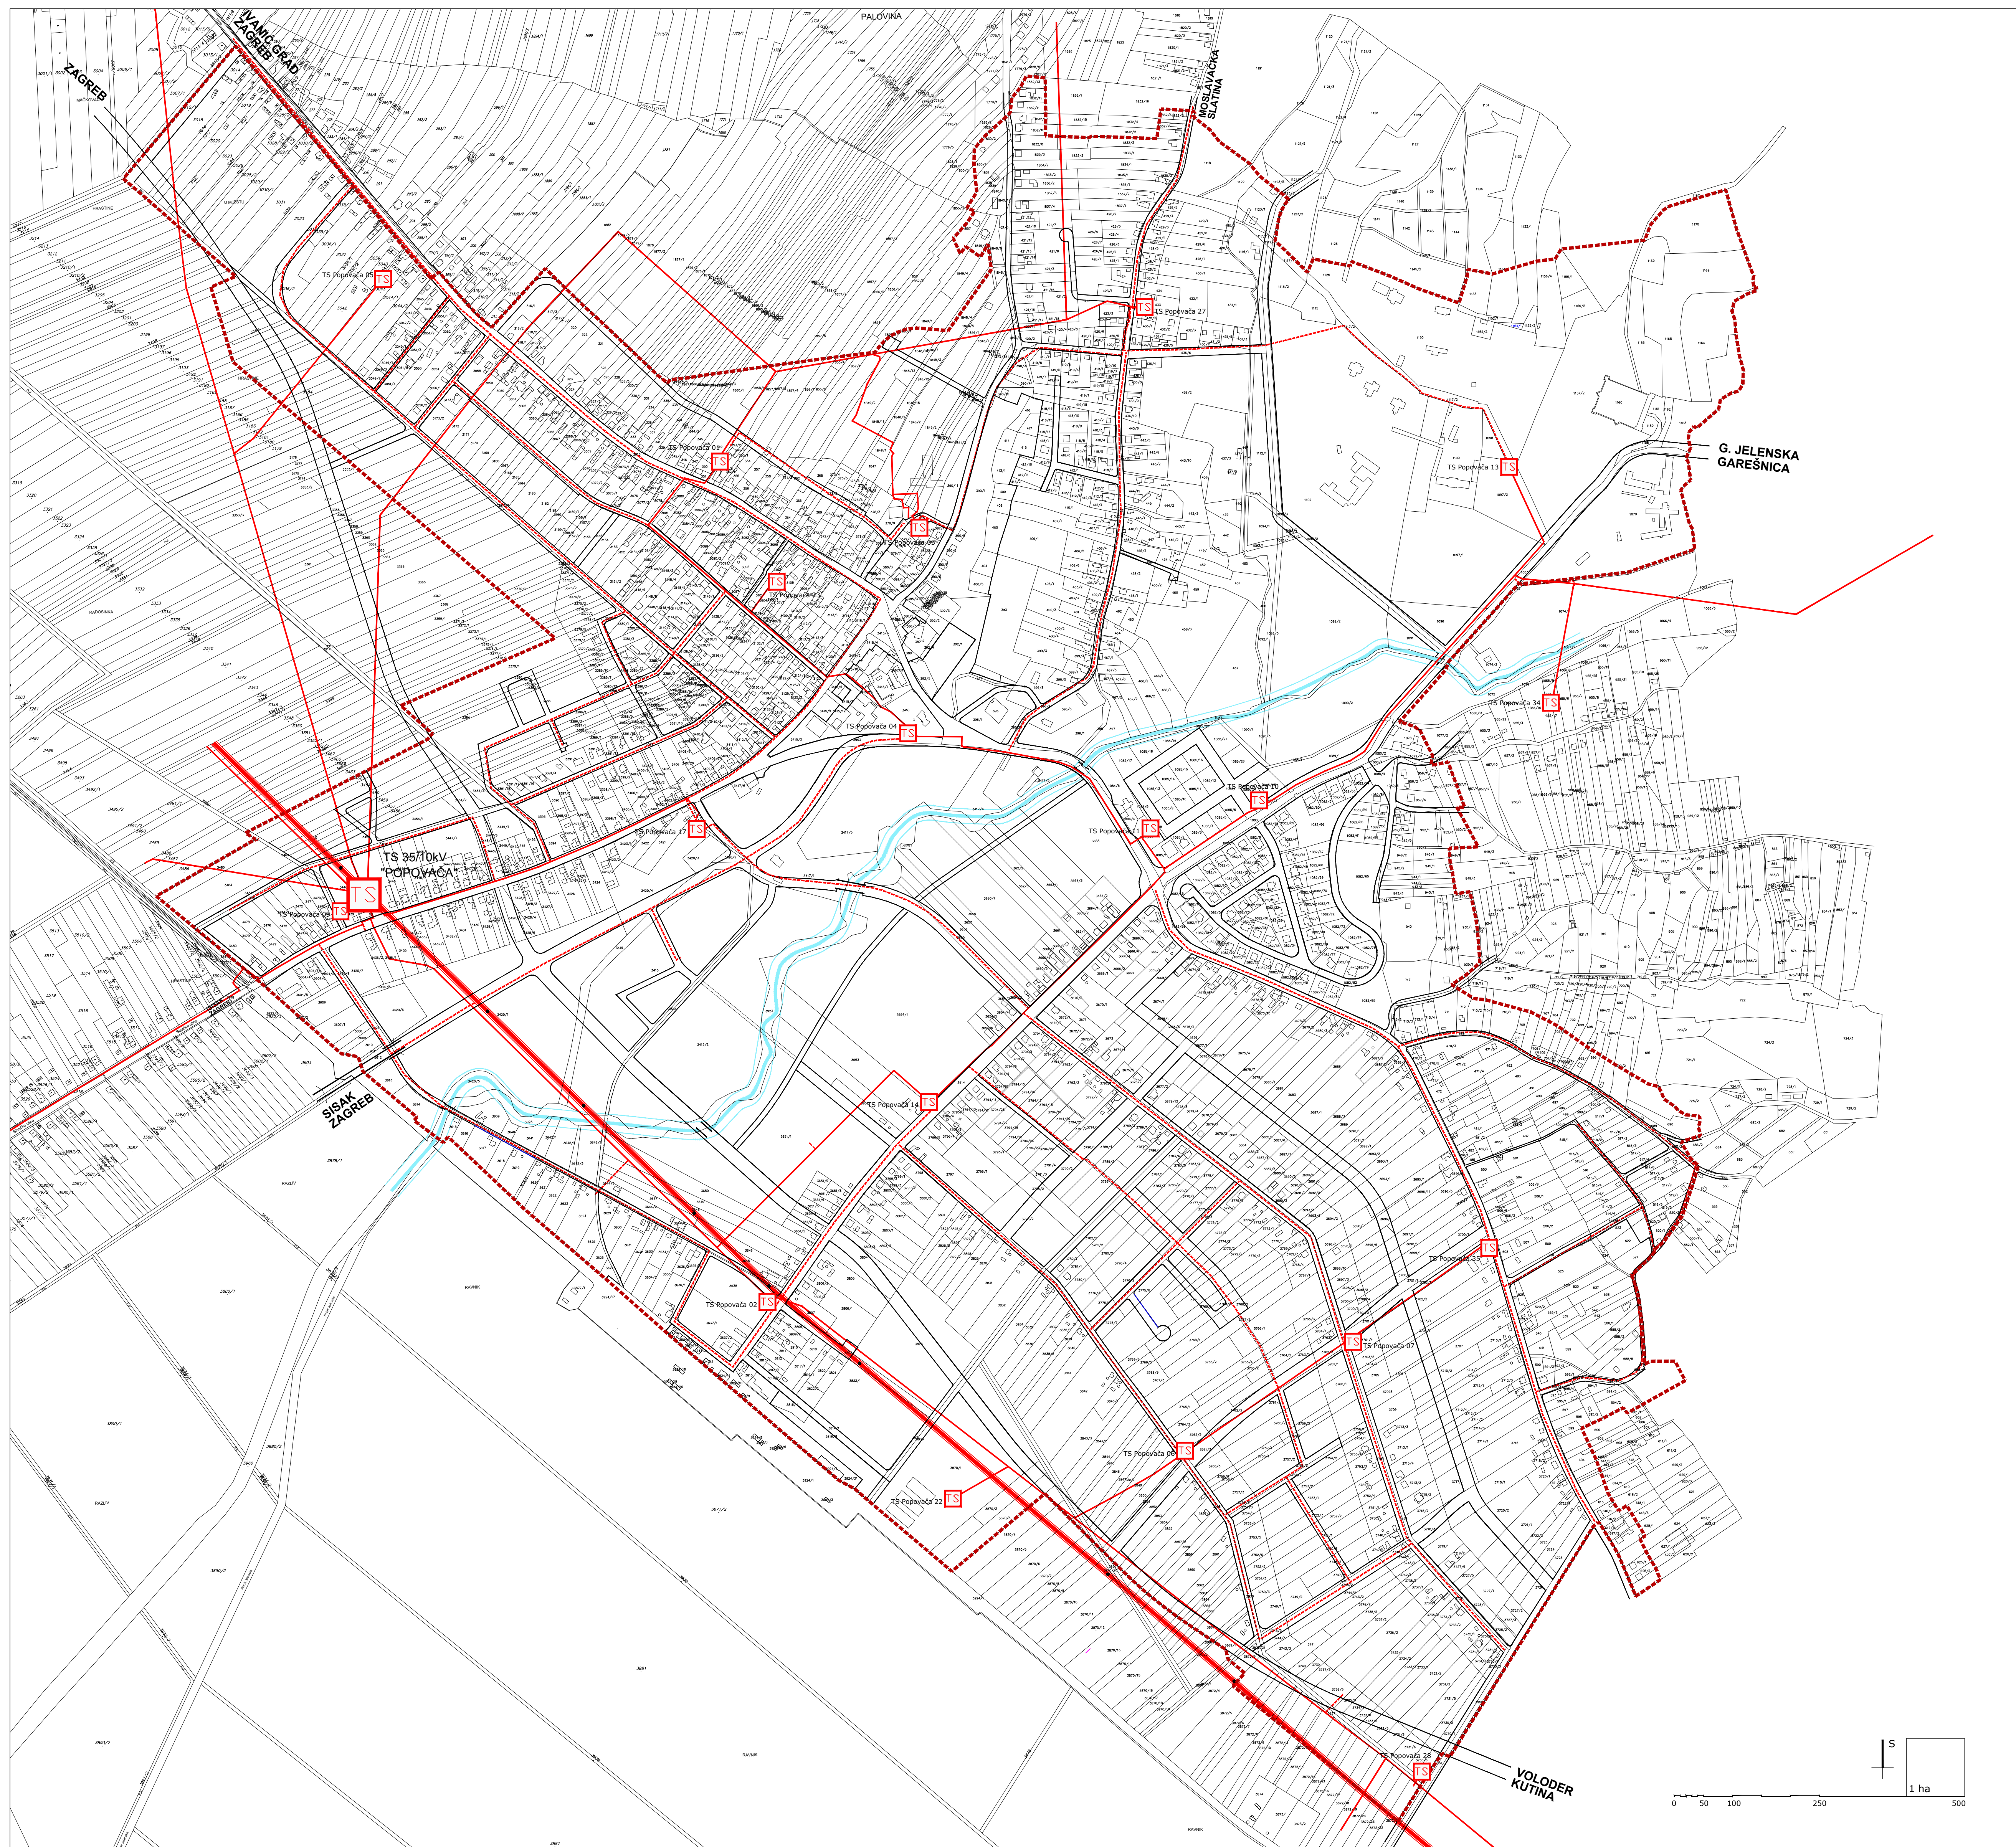

### TUMAČ ZNAKOVA

- GRANICA OBUHVATA PLANA
- postojeće     planirano
- ELEKTROOPKRBA**
- DALEKOVOD 35kV VOD
- ELEKTRIČNI VOD 10(20)kV
- TS TRANSFORMATORSKA STANICA 35/10(20) kV
- TS TRANSFORMATORSKA STANICA 10(20)/0,42kV

Županija: SISAČKO-MOSLAVAČKA	Grad: POPOVAČA
Naziv prostornog plana: <b>URBANISTIČKI PLAN UREĐENJA NASELJA POPOVAČA V. IZMJENE I DOPUNE</b>	
Naziv kartografskog prikaza: <b>ELEKTROOPKRBA</b>	
Broj kartografskog prikaza: 2.4.	Mjerilo kartografskog prikaza: 1:5000
Odluka o izradi Plana:	Odluka predstavničkog tijela o donošenju plana:
Službene novine Grada Popovače broj 8/20.	Službene novine Grada Popovače broj 221.
Javna rasprava (datum objave): 4. veljače 2021.	Javni uvid održan: 11. - 25. veljače 2021.
Pečat tijela odgovornog za provođenje javne rasprave:	Odgovorna osoba za provođenje javne rasprave:
M.P.	IVKA NIKOLIĆ JEŽ, dipl.ing.geod.
Suglasnosti na plan:	
Pravna osoba koja je izradila plan: APE d.o.o. za arhitekturu, planiranje i ostale poslovne djelatnosti Ozaljaska 61, 10000 Zagreb, tel. 01/3097 572, fax. 01/3011 417	
Pečat pravne osobe koja je izradila plan:	Odgovorna osoba:
	MIRELA ČORDAŠ dipl.ing.arch.
Odgovorni voditelj izrade nacrt prijedloga plana:	NIKŠA BOŽIĆ, dipl.ing.arch.
Koordinator izrade plana od strane Naručitelja:	DRAŽEN VALJAVEC, dipl.ing.grad.
Stručni tim u izradi plana:	
MIRELA ČORDAŠ, dipl.ing.arch. SANDRA JAKOPEC, dipl.ing.arch. IVANA PANCIROV, dipl.ing.arch.	MARIJANA ZLODRE, mag.ing.arch. VLATKA ZUNEC, mag.ing.arch. JULIKA BJELOBABA, dipl.iur.
Pečat predstavničkog tijela:	Predsjednik predstavničkog tijela:
M.P.	IVICA KESER, predsjednik Gradskog vijeća
Istovjetnost ovog prostornog plana s izvornikom ovjerava:	Pečat nadležnog tijela:
	M.P.

URBANISTIČKI PLAN UREĐENJA NASELJA POPOVAČA - V. IZMJENE I DOPUNE