

# URBANISTIČKI PLAN UREĐENJA NASELJA POPOVAČA V. IZMJENE I DOPUNE

## 2. PROMETNA, ULIČNA I INFRASTRUKTURNA MREŽA 2.6. ODVODNJA

### TUMAČ ZNAKOVA

GRANICA OBUHVATA PLANA

postojeće planirano



#### ODVODNJA OTPADNIH VODA

ODVODNI KANAL

SMJER ODVODNJE

Ø40 Ø40 OPIS VODA

CRPNA STANICA

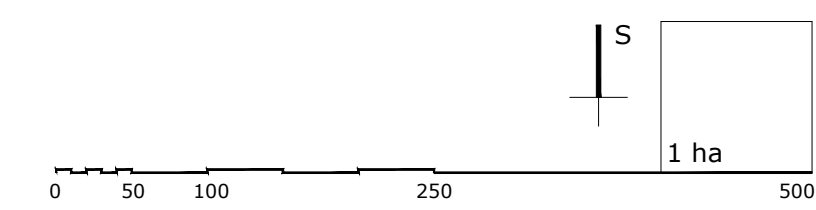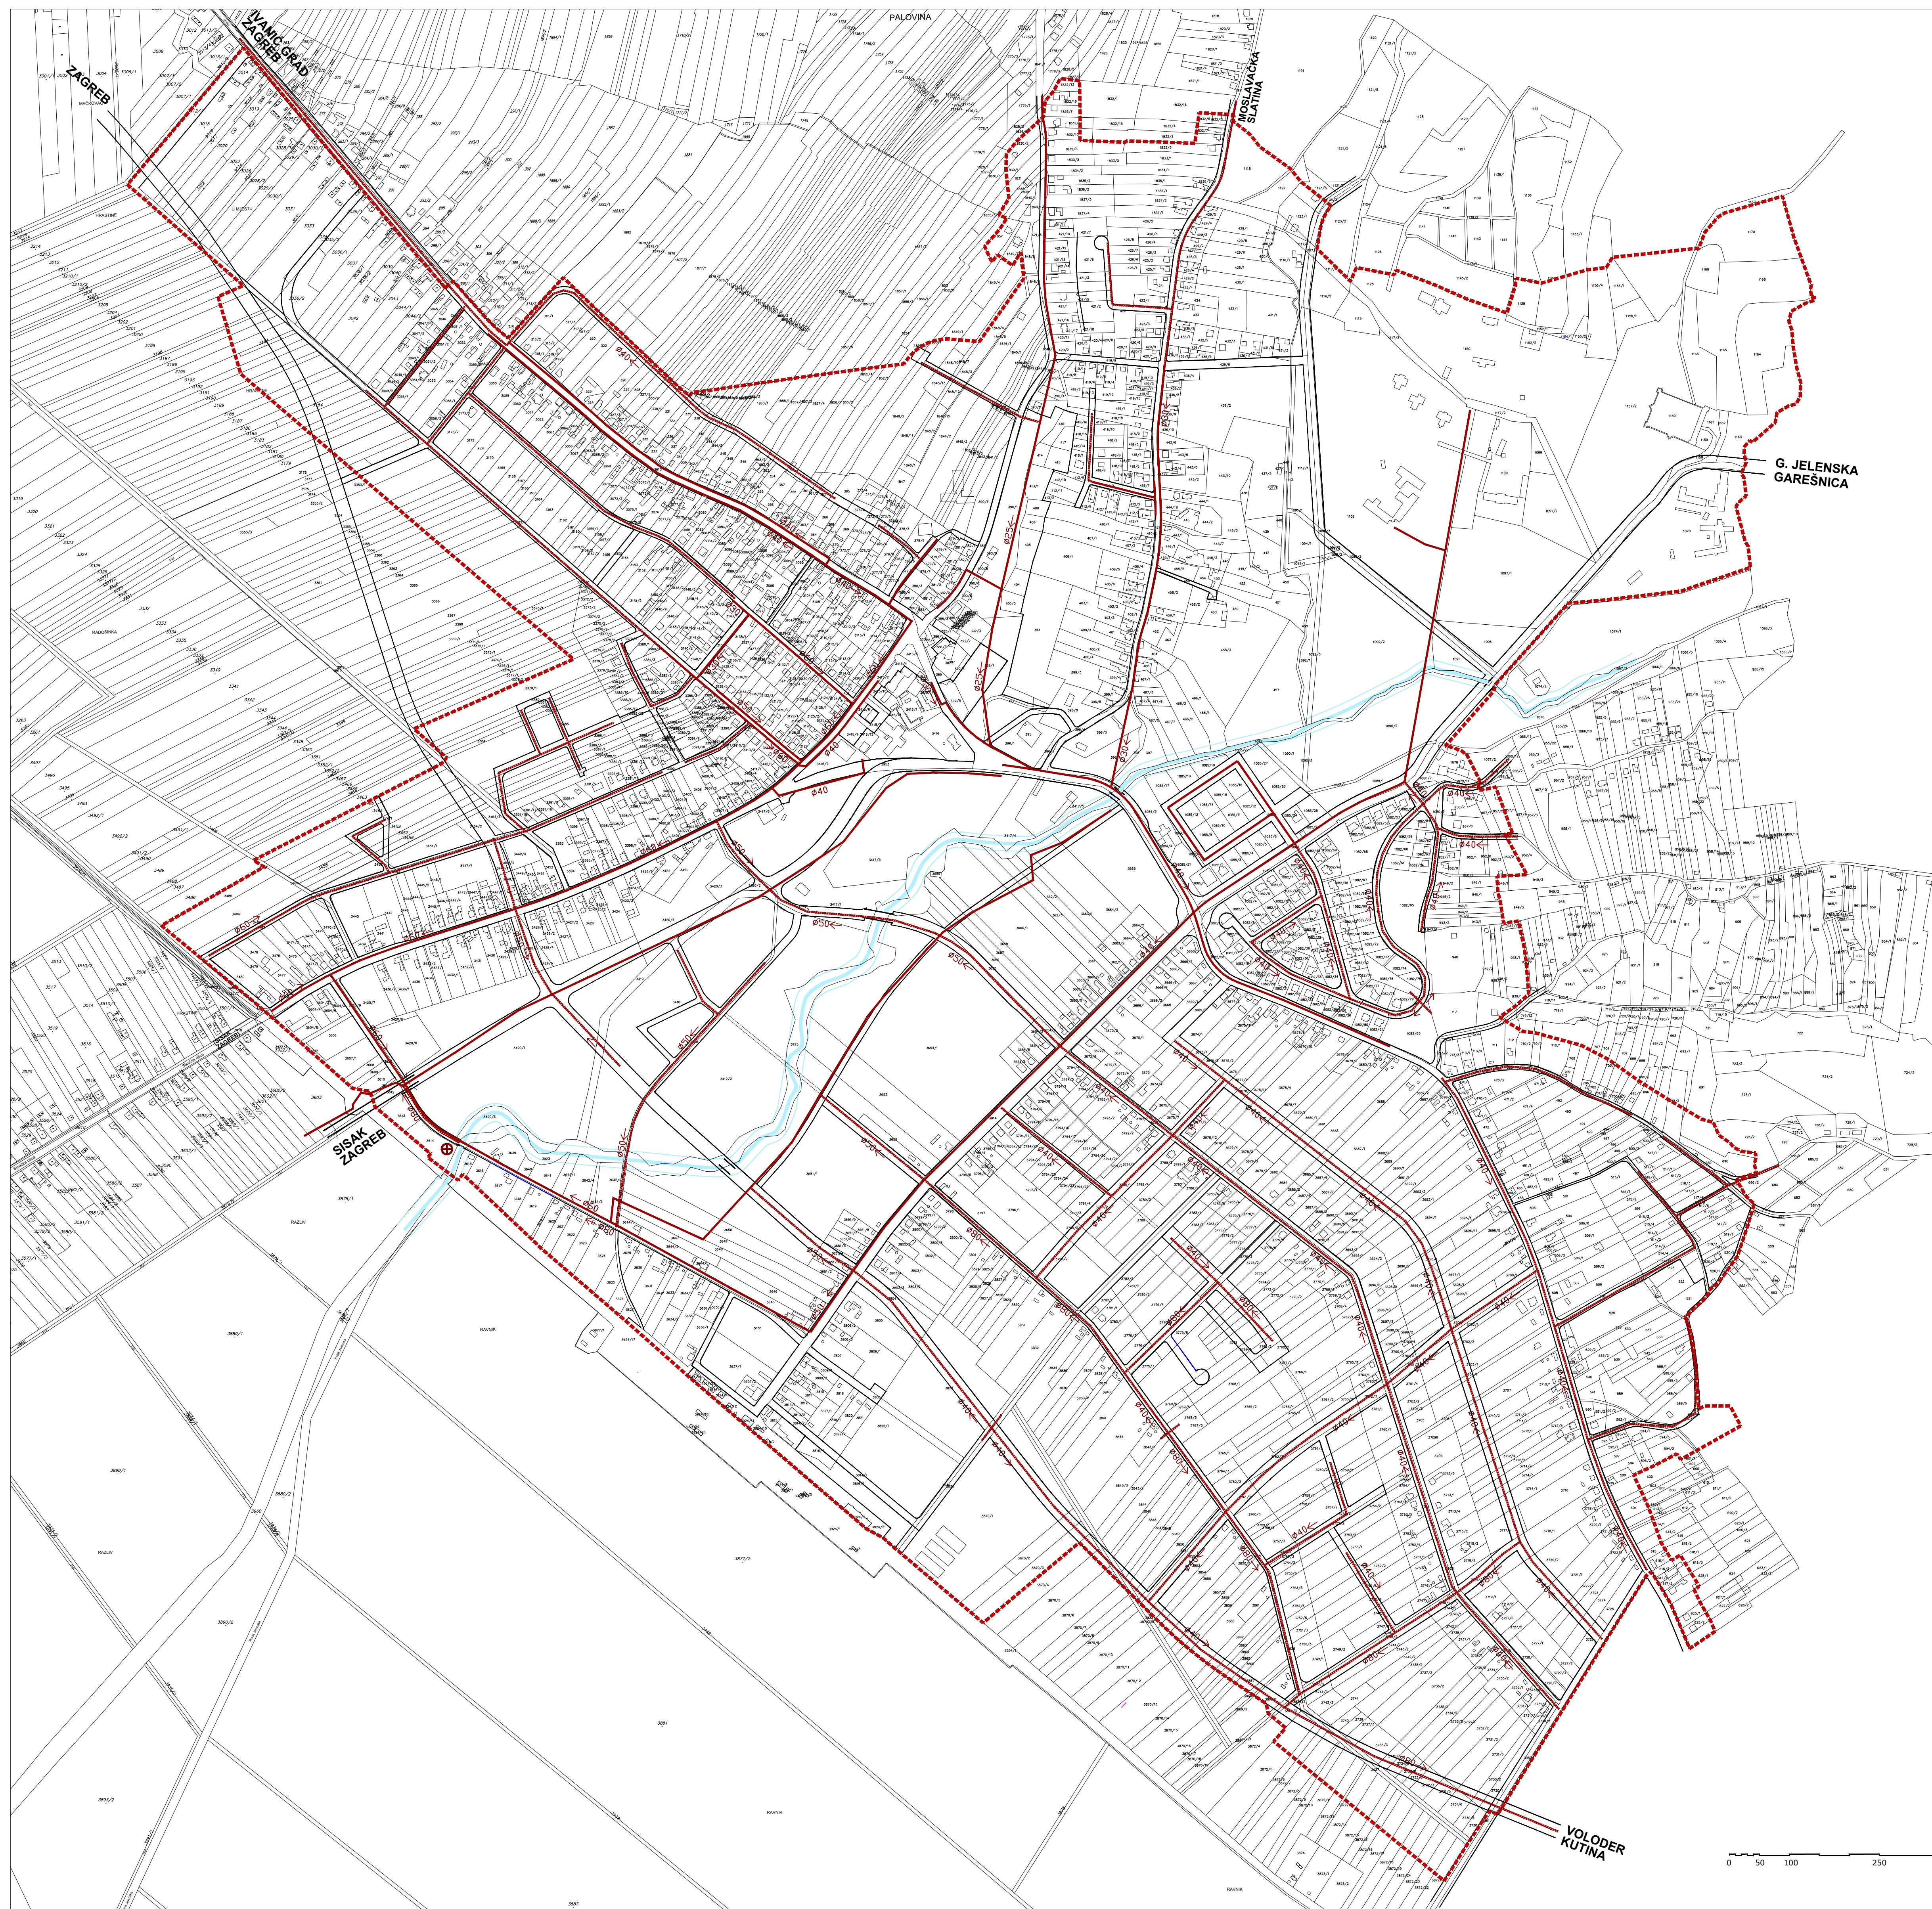

Županija: SISAČKO-MOSLAVAČKA	Grad: POPOVAČA
Naziv prostornog plana: <b>URBANISTIČKI PLAN UREĐENJA NASELJA POPOVAČA V. IZMJENE I DOPUNE</b>	
Naziv kartografskog prikaza: <b>ODVODNJA</b>	
Broj kartografskog prikaza: 2.6.	Mjerilo kartografskog prikaza: 1:5000
Odluka o izradi Plana: Službene novine Grada Popovače broj 8/20.	Odluka predstavničkog tijela o donošenju plana: Službene novine Grada Popovače broj 221.
Javna rasprava (datum objave): 4. veljače 2021.	Javni uvid održan: 11. - 25. veljače 2021.
Pečat tijela odgovornog za provođenje javne rasprave:  M.P.	Odgovorna osoba za provođenje javne rasprave:  IVKA NIKOLIĆ JEŽ, dipl.ing.geod.
Suglasnosti na plan:	
Pravna osoba koja je izradila plan: APE d.o.o. za arhitekturu, planiranje i ostale poslovne djelatnosti Ozaljaska 61, 10000 Zagreb, tel. 01/3097 572, fax. 01/3011 417	
Pečat pravne osobe koja je izradila plan:	Odgovorna osoba:  MIRELA ČORDAŠ dipl.ing.arch.
Odgovorni voditelj izrade nacrtu prijedloga plana: Kordinator izrade plana od strane Naručitelja:	NIKŠA BOŽIĆ, dipl.ing.arch. DRAŽEN VALJAVEC, dipl.ing.grad.
Stručni tim u izradi plana: MIRELA ČORDAŠ, dipl.ing.arch. SANDRA JAKOPEC, dipl.ing.arch. IVANA PANCIROV, dipl.ing.arch.	MARIJANA ZLODRE, mag.ing.arch. VLATKA ZUNEC, mag.ing.arch. JULIKA BJELOBABA, dipl.iur.
Pečat predstavničkog tijela:  M.P.	Predsjednik predstavničkog tijela:  IVICA KESER, predsjednik Gradskog vijeća
Istovjetnost ovog prostornog plana s izvornikom ovjerava:	Pečat nadležnog tijela:  M.P.

URBANISTIČKI PLAN UREĐENJA NASELJA POPOVAČA - V. IZMJENE I DOPUNE