
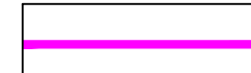
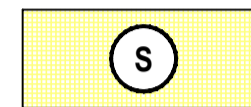
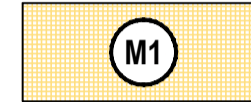
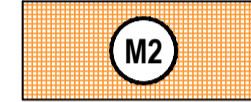
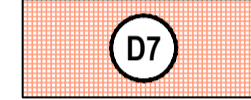
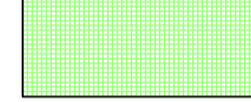
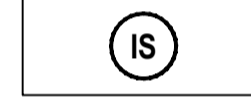
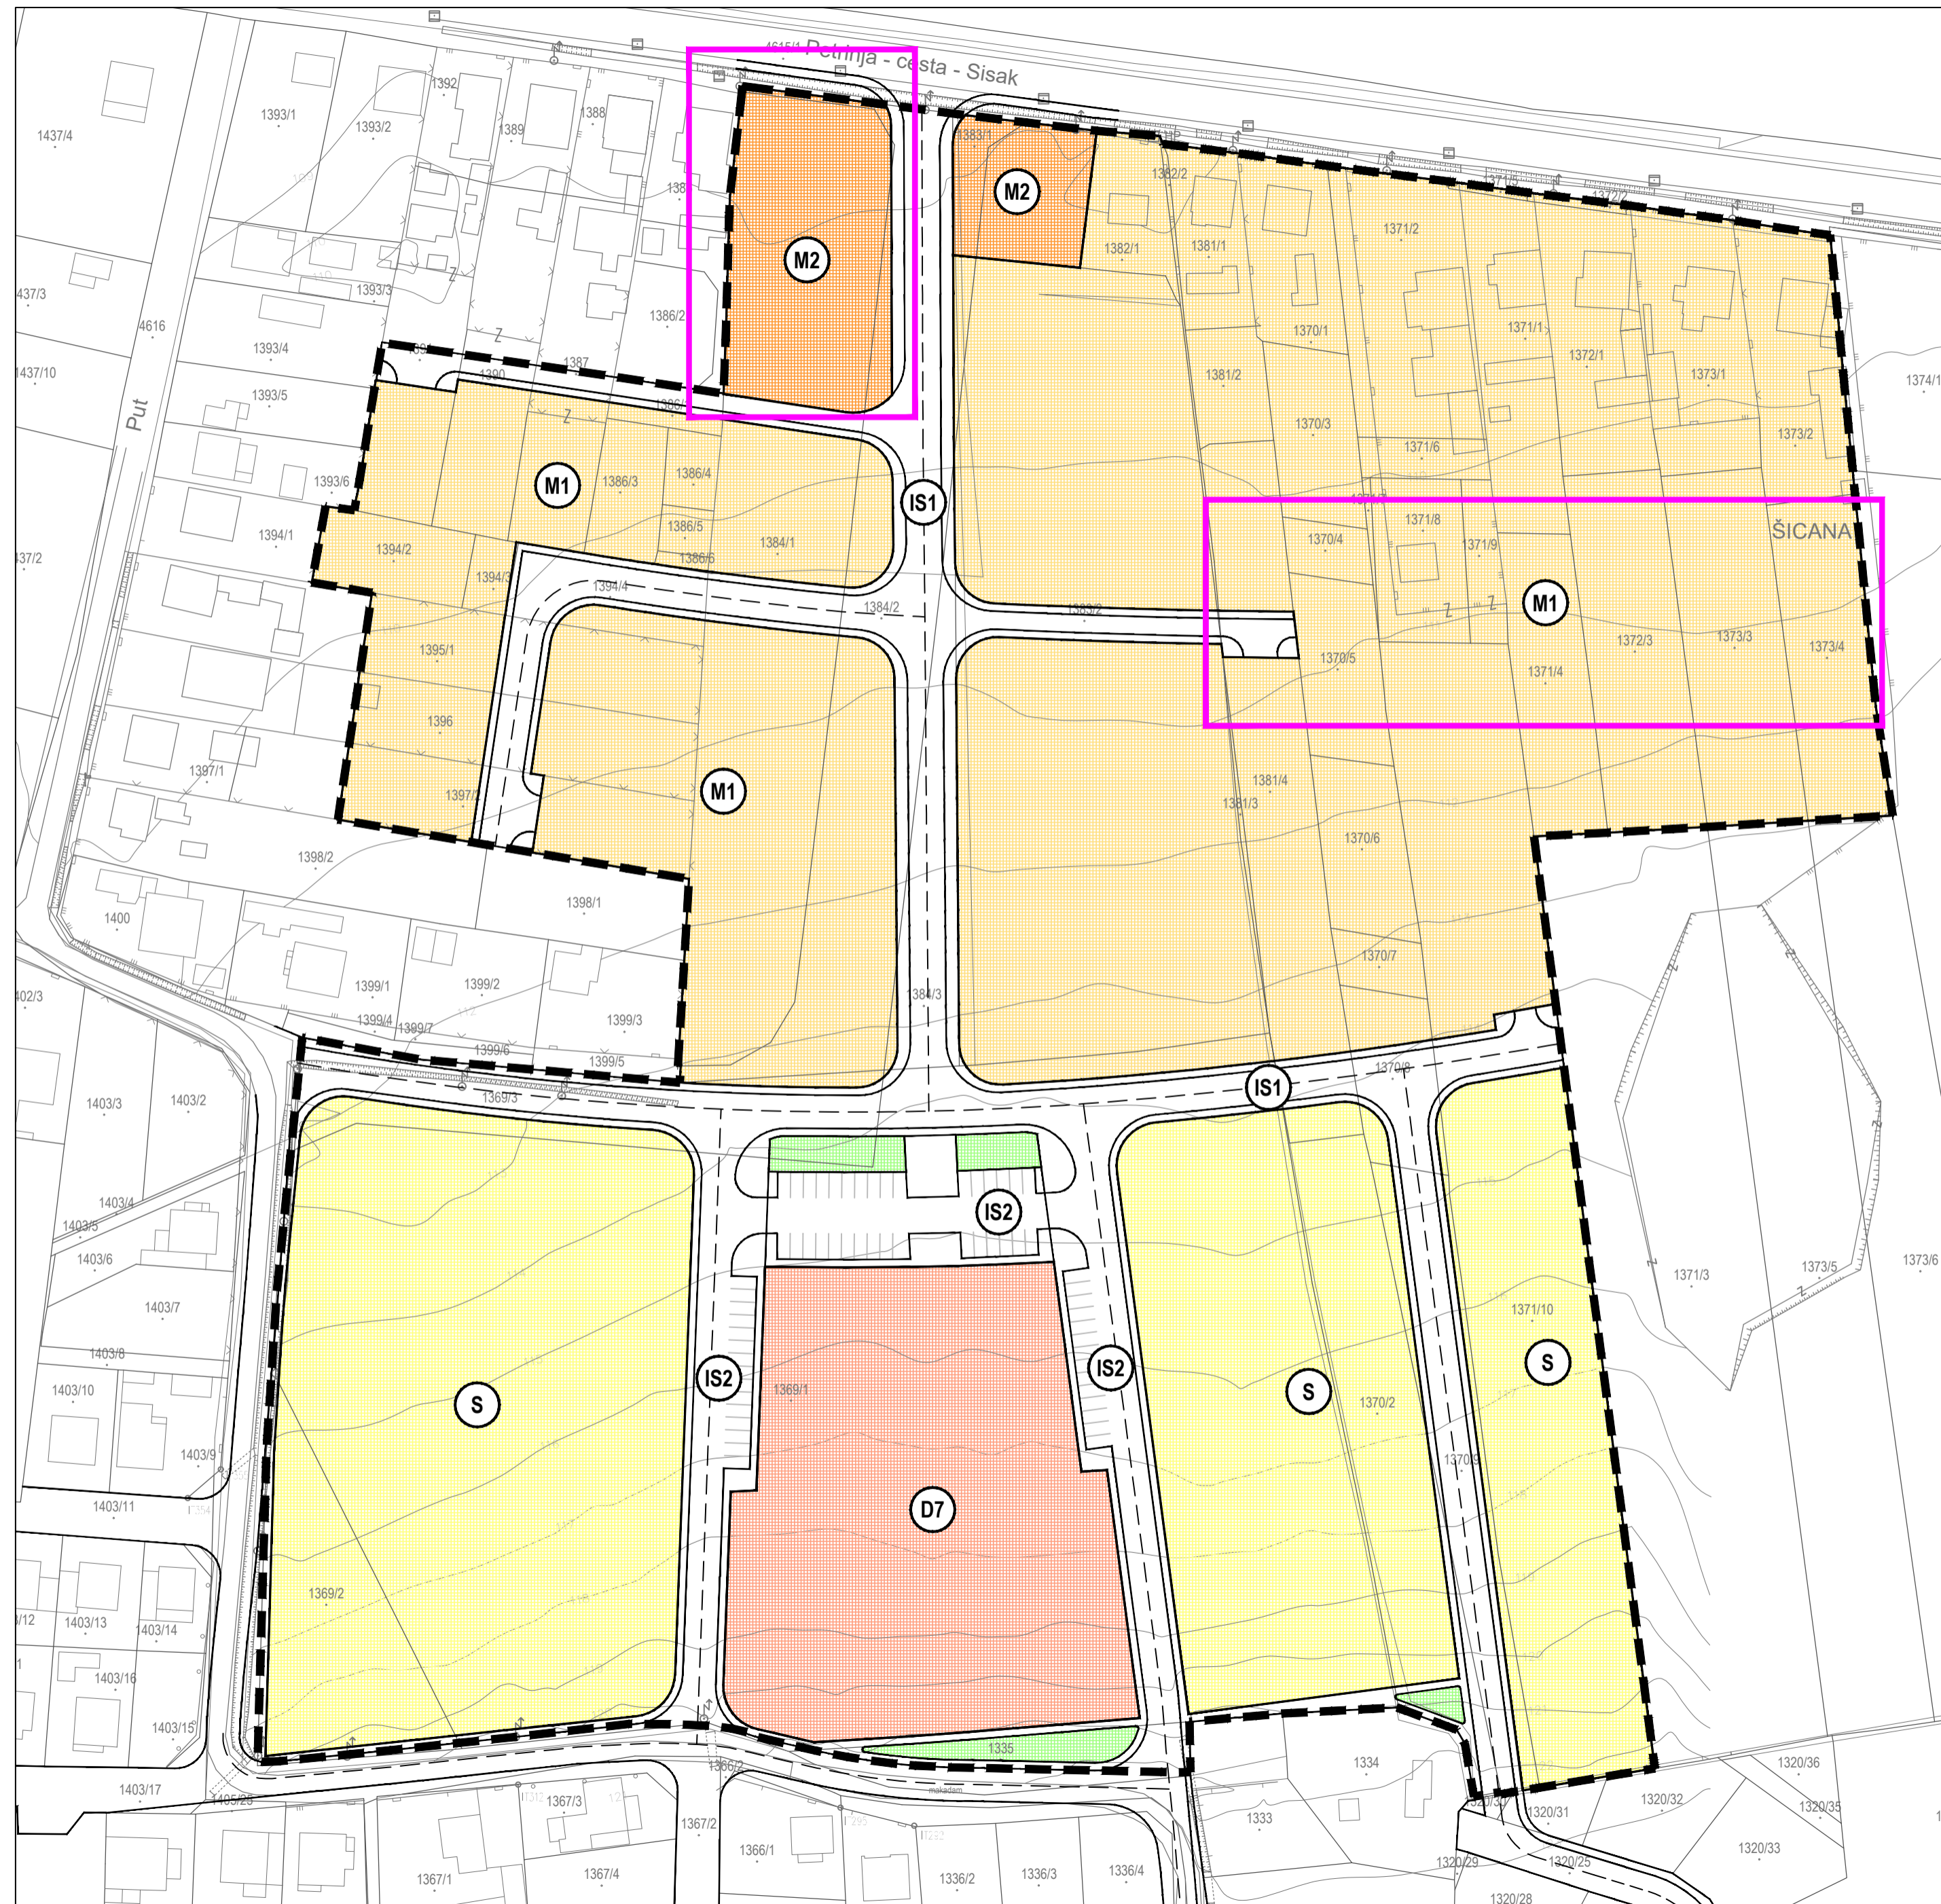


**TUMAČ ZNAKOVA
GRANICE**

-  GRANICA OBUHVATA UPUa
-  OBUHVAT IZMJENA I DOPUNA UPU-a Slatina

RAZVOJ I UREĐENJE GRAĐEVINSKIH PODRUČJA NASELJA


-  STAMBENA NAMJENA
-  MJEŠOVITA NAMJENA - PRETEŽITO STAMBENA
-  MJEŠOVITA NAMJENA - PRETEŽITO POSLOVNA
-  JAVNA I DRUŠTVENA NAMJENA:
D7 - VJERSKA
-  ZAŠTITNE ZELENE POVRŠINE
-  POVRŠINE INFRASTRUKTURNIH SUSTAVA
IS1 - KOLNO-PJEŠAČKA POVRŠINA
IS2 - JAVNO PARKIRALIŠTE



**IZMJENE I DOPUNE
URBANISTIČKOG PLANA UREĐENJA
"SLATINA" U PETRINJI (UPU-10)**

1.

mjerilo 1 : 1 000

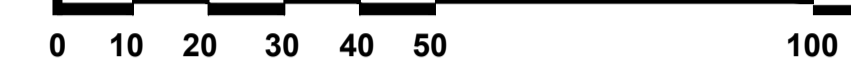


**SISAČKO - MOSLAVAČKA ŽUPANIJA
GRAD PETRINJA**

Naziv prostornog plana:
**IZMJENE I DOPUNE URBANISTIČKOG PLANA UREĐENJA
"SLATINA" U PETRINJI (UPU-10)**

Naziv kartografskog prikaza:
KORIŠTENJE I NAMJENA POVRŠINA

Broj kartografskog prikaza: 1.	Mjerilo kartografskog prikaza: 1 : 1 000
Odluka Gradskog vijeća Grada Petrinje o izradi Izmjena i dopuna Urbanističkog plana uređenja "Slatina" (UPU-10): "Službeni vjesnik", broj 15/20 i 44/20	Odluka Gradskog vijeća Grada Petrinje o donošenju Izmjena i dopuna Urbanističkog plana uređenja "Slatina" (UPU-10): "Službeni vjesnik", broj 31/22
Javna rasprava objavljena je: 29.03. 2022. godine	Javni uvid održan je: od 01.04. do 15. 04. 2022. godine

Pečat tijela odgovornog za provođenje javne rasprave: M.P.	Odgovorna osoba za provođenje javne rasprave: Ivan Begić, dipl.iur.
---	--

Pravna osoba koja je izradila plan:
 CPA CENTAR ZA PROSTORNO UREĐENJE I ARHITEKTURU D.O.O.

Pečat pravne osobe koja je izradila plan: M.P.	Odgovorna osoba: Tomislav Dolečki, dipl.ing.arh.
---	---

Pečat odgovorne voditeljice izrade plana: M.P.	Odgovorna voditeljica izrade Nacrta prijedloga Izmjena i dopuna Urbanističkog plana uređenja "Slatina" (UPU-10): Dora Dolečki Glasinović, dipl.ing.arh. ovlaštena arhitektica urbanistica
---	--

Stručni tim u izradi plana: 1. Tomislav Dolečki, dipl.ing.arh. 2. Neda Kaminski - Kirš, dipl.ing.arh. 3. mr.sc. Zrinka Tadić, dipl.ing.arh. 4. Dora Dolečki Glasinović, dipl.ing.arh.	Suradnja u izradi plana: 1. Igor Grubišić, dipl.ing.građ. 2. Barbara Vajdić, dipl.oec. 3. Josip Štefčić, dipl.iur.
---	---

Pečat Gradskog vijeća Grada Petrinje: M.P.	Predsjednik Gradskog vijeća Grada Petrinje: Robert Polanšćak
---	---

Istovjetnost prostornog plana s izvornikom ovjerava: (ime, prezime, potpis)	Pečat nadležnog tijela: M.P.
---	-------------------------------------