
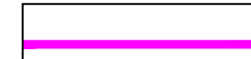

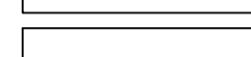



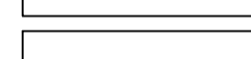


**TUMAČ ZNAKOVA  
GRANICE**



-  GRANICA OBUHVATA UPUa
-  OBUHVAT IZMJENA I DOPUNA UPU-a Slatina


**VODNOSPODARSKI SUSTAV  
KORIŠTENJE VODA**

-  OSTALI VODOOPSKRBNI CJEVOVODI - POSTOJEĆI
-  OSTALI VODOOPSKRBNI CJEVOVODI - PLANIRANI

**ODVODNJA OTPADNIH VODA**

-  MAGISTRALNI KOLEKTOR OTPADNIH SANITARNIH VODA - PLANIRANI
-  KOLEKTOR OTPADNIH SANITARNIH VODA- POSTOJEĆI
-  KOLEKTOR OTPADNIH SANITARNIH VODA- PLANIRANI I SMJER ODVODNJE
-  KANAL SA SMJEROM OBORINSKE ODVODNJE

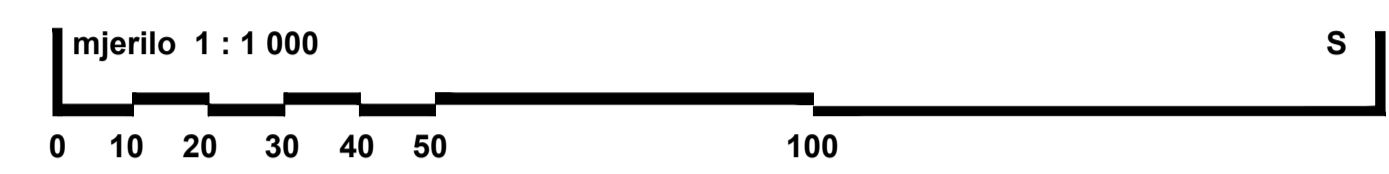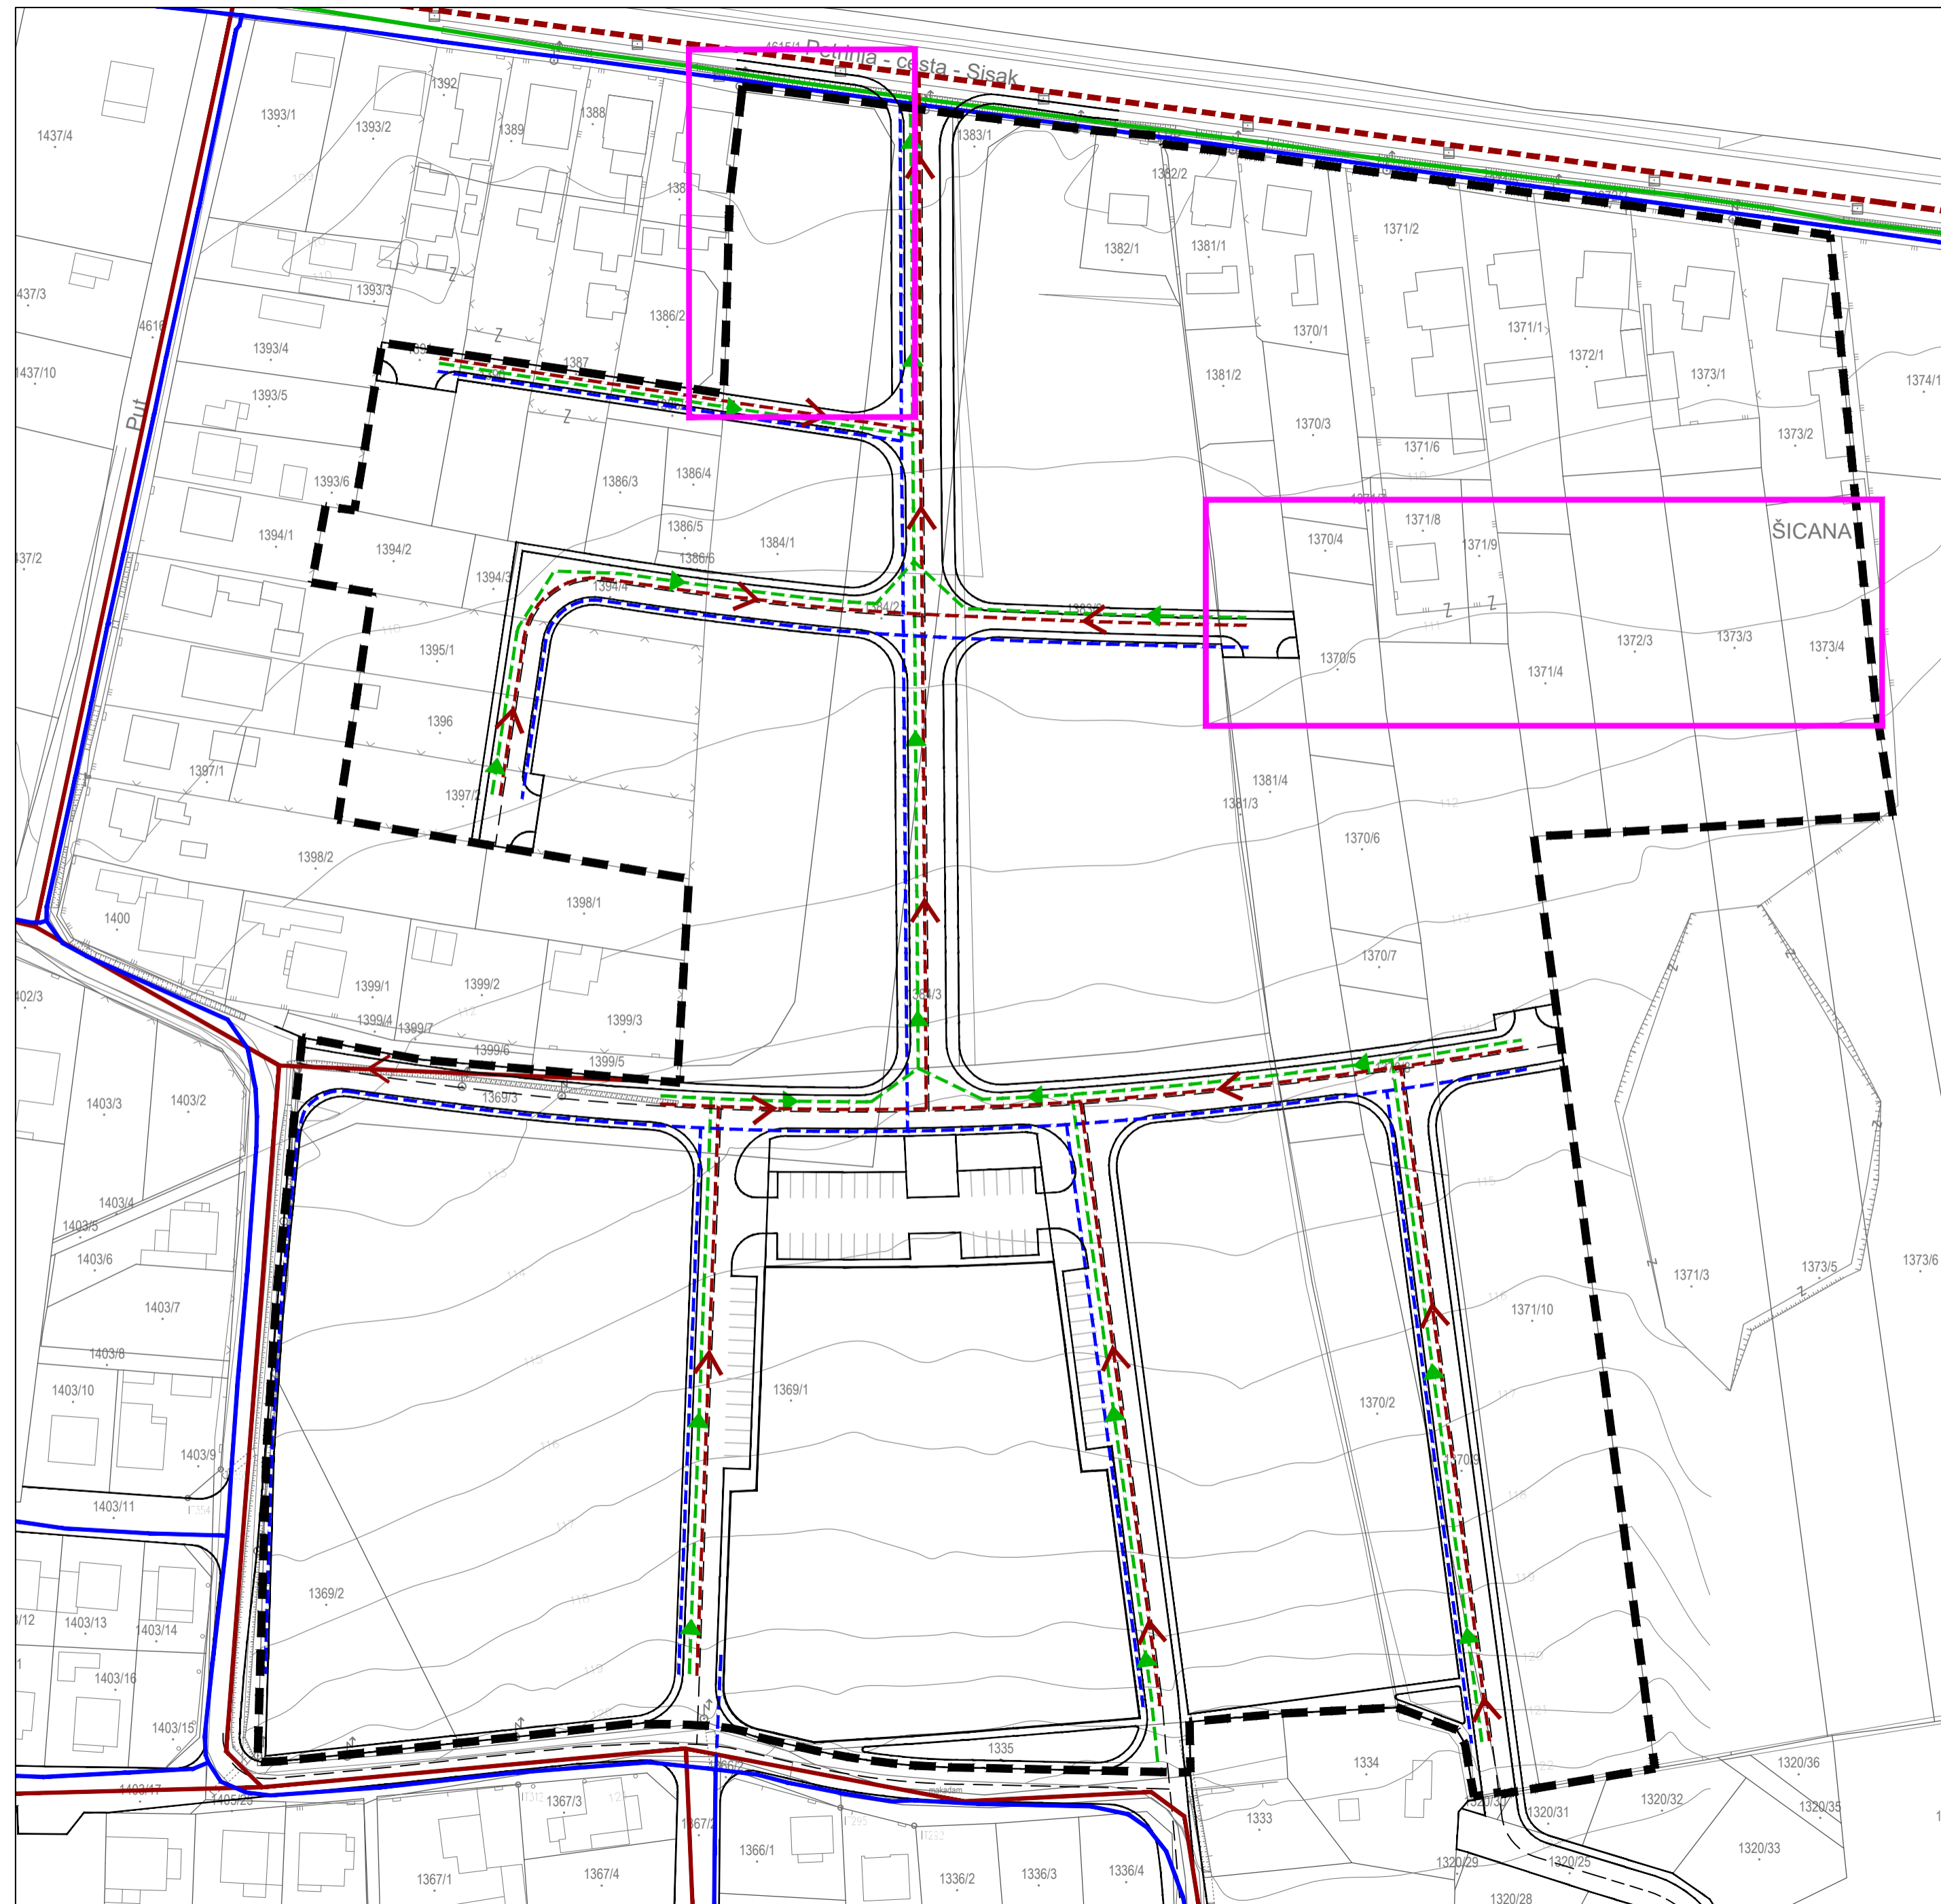

<b>SISAČKO - MOSLAVAČKA ŽUPANIJA GRAD PETRINJA</b>	
Naziv prostornog plana: <b>IZMJENE I DOPUNE URBANISTIČKOG PLANA UREĐENJA "SLATINA" U PETRINJI (UPU-10)</b>	
Naziv kartografskog prikaza: <b>PROMETNA, ULIČNA I KOMUNALNA INFRASTRUKTURNA MREŽA VODNOSPODARSKI SUSTAV</b>	
Broj kartografskog prikaza: <b>2.C.</b>	Mjerilo kartografskog prikaza: <b>1 : 1 000</b>
Odluka Gradskog vijeća Grada Petrinje o izradi Izmjena i dopuna Urbanističkog plana uređenja "Slatina" (UPU-10): "Službeni vjesnik", broj 15/20 i 44/20	Odluka Gradskog vijeća Grada Petrinje o donošenju Izmjena i dopuna Urbanističkog plana uređenja "Slatina" (UPU-10): "Službeni vjesnik", broj 31/22
Javna rasprava objavljena je: 29.03. 2022. godine	Javni uvid održan je: od 01.04. do 15. 04. 2022. godine
Pečat tijela odgovornog za provođenje javne rasprave:  M.P.	Odgovorna osoba za provođenje javne rasprave:  Ivan Begić, dipl.iur.
Pravna osoba koja je izradila plan:  <b>CPA CENTAR ZA PROSTORNO UREĐENJE I ARHITEKTURU D.O.O.</b>	
Pečat pravne osobe koja je izradila plan:  M.P.	Odgovorna osoba:  Tomislav Dolečki, dipl.ing.arh.
Pečat odgovorne voditeljice izrade plana:  M.P.	Odgovorna voditeljica izrade Nacrta prijedloga Izmjena i dopuna Urbanističkog plana uređenja "Slatina" (UPU-10):  Dora Dolečki Glasinović, dipl.ing.arh. ovlaštena arhitektica urbanistica
Stručni tim u izradi plana: 1. Tomislav Dolečki, dipl.ing.arh. 2. Neda Kaminski - Kirš, dipl.ing.arh. 3. mr.sc. Zrinka Tadić, dipl.ing.arh. 4. Dora Dolečki Glasinović, dipl.ing.arh.	Suradnja u izradi plana: 1. Igor Grubišić, dipl.ing.građ. 2. Barbara Vajdić, dipl.oec. 3. Josip Štefčić, dipl.iur.
Pečat Gradskog vijeća Grada Petrinje:  M.P.	Predsjednik Gradskog vijeća Grada Petrinje:  Robert Polanšćak
Istovjetnost prostornog plana s izvornikom ovjerava:  ..... (ime, prezime, potpis)	Pečat nadležnog tijela:  M.P.